




ML 10

Legenda


- | | | | | | |
|---|------------------|---|---|---|------------------|
|  | Chodníky | Objekty |  | uličná vpusť (UV) | |
|  | Obrubníky |  | iné (I) |  | výhybňa (V) |
|  | Odvodnenie |  | most (M) |  | zvodný žľab (ZZ) |
|  | Zvodidlo |  | priepust (P) | | |
|  | Komunikácie (MK) | | | | |



1:2 000

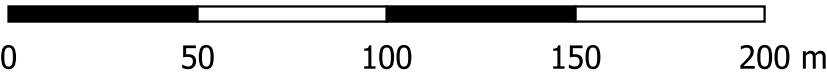

Spracovanie: ASSP-MAP, s.r.o.

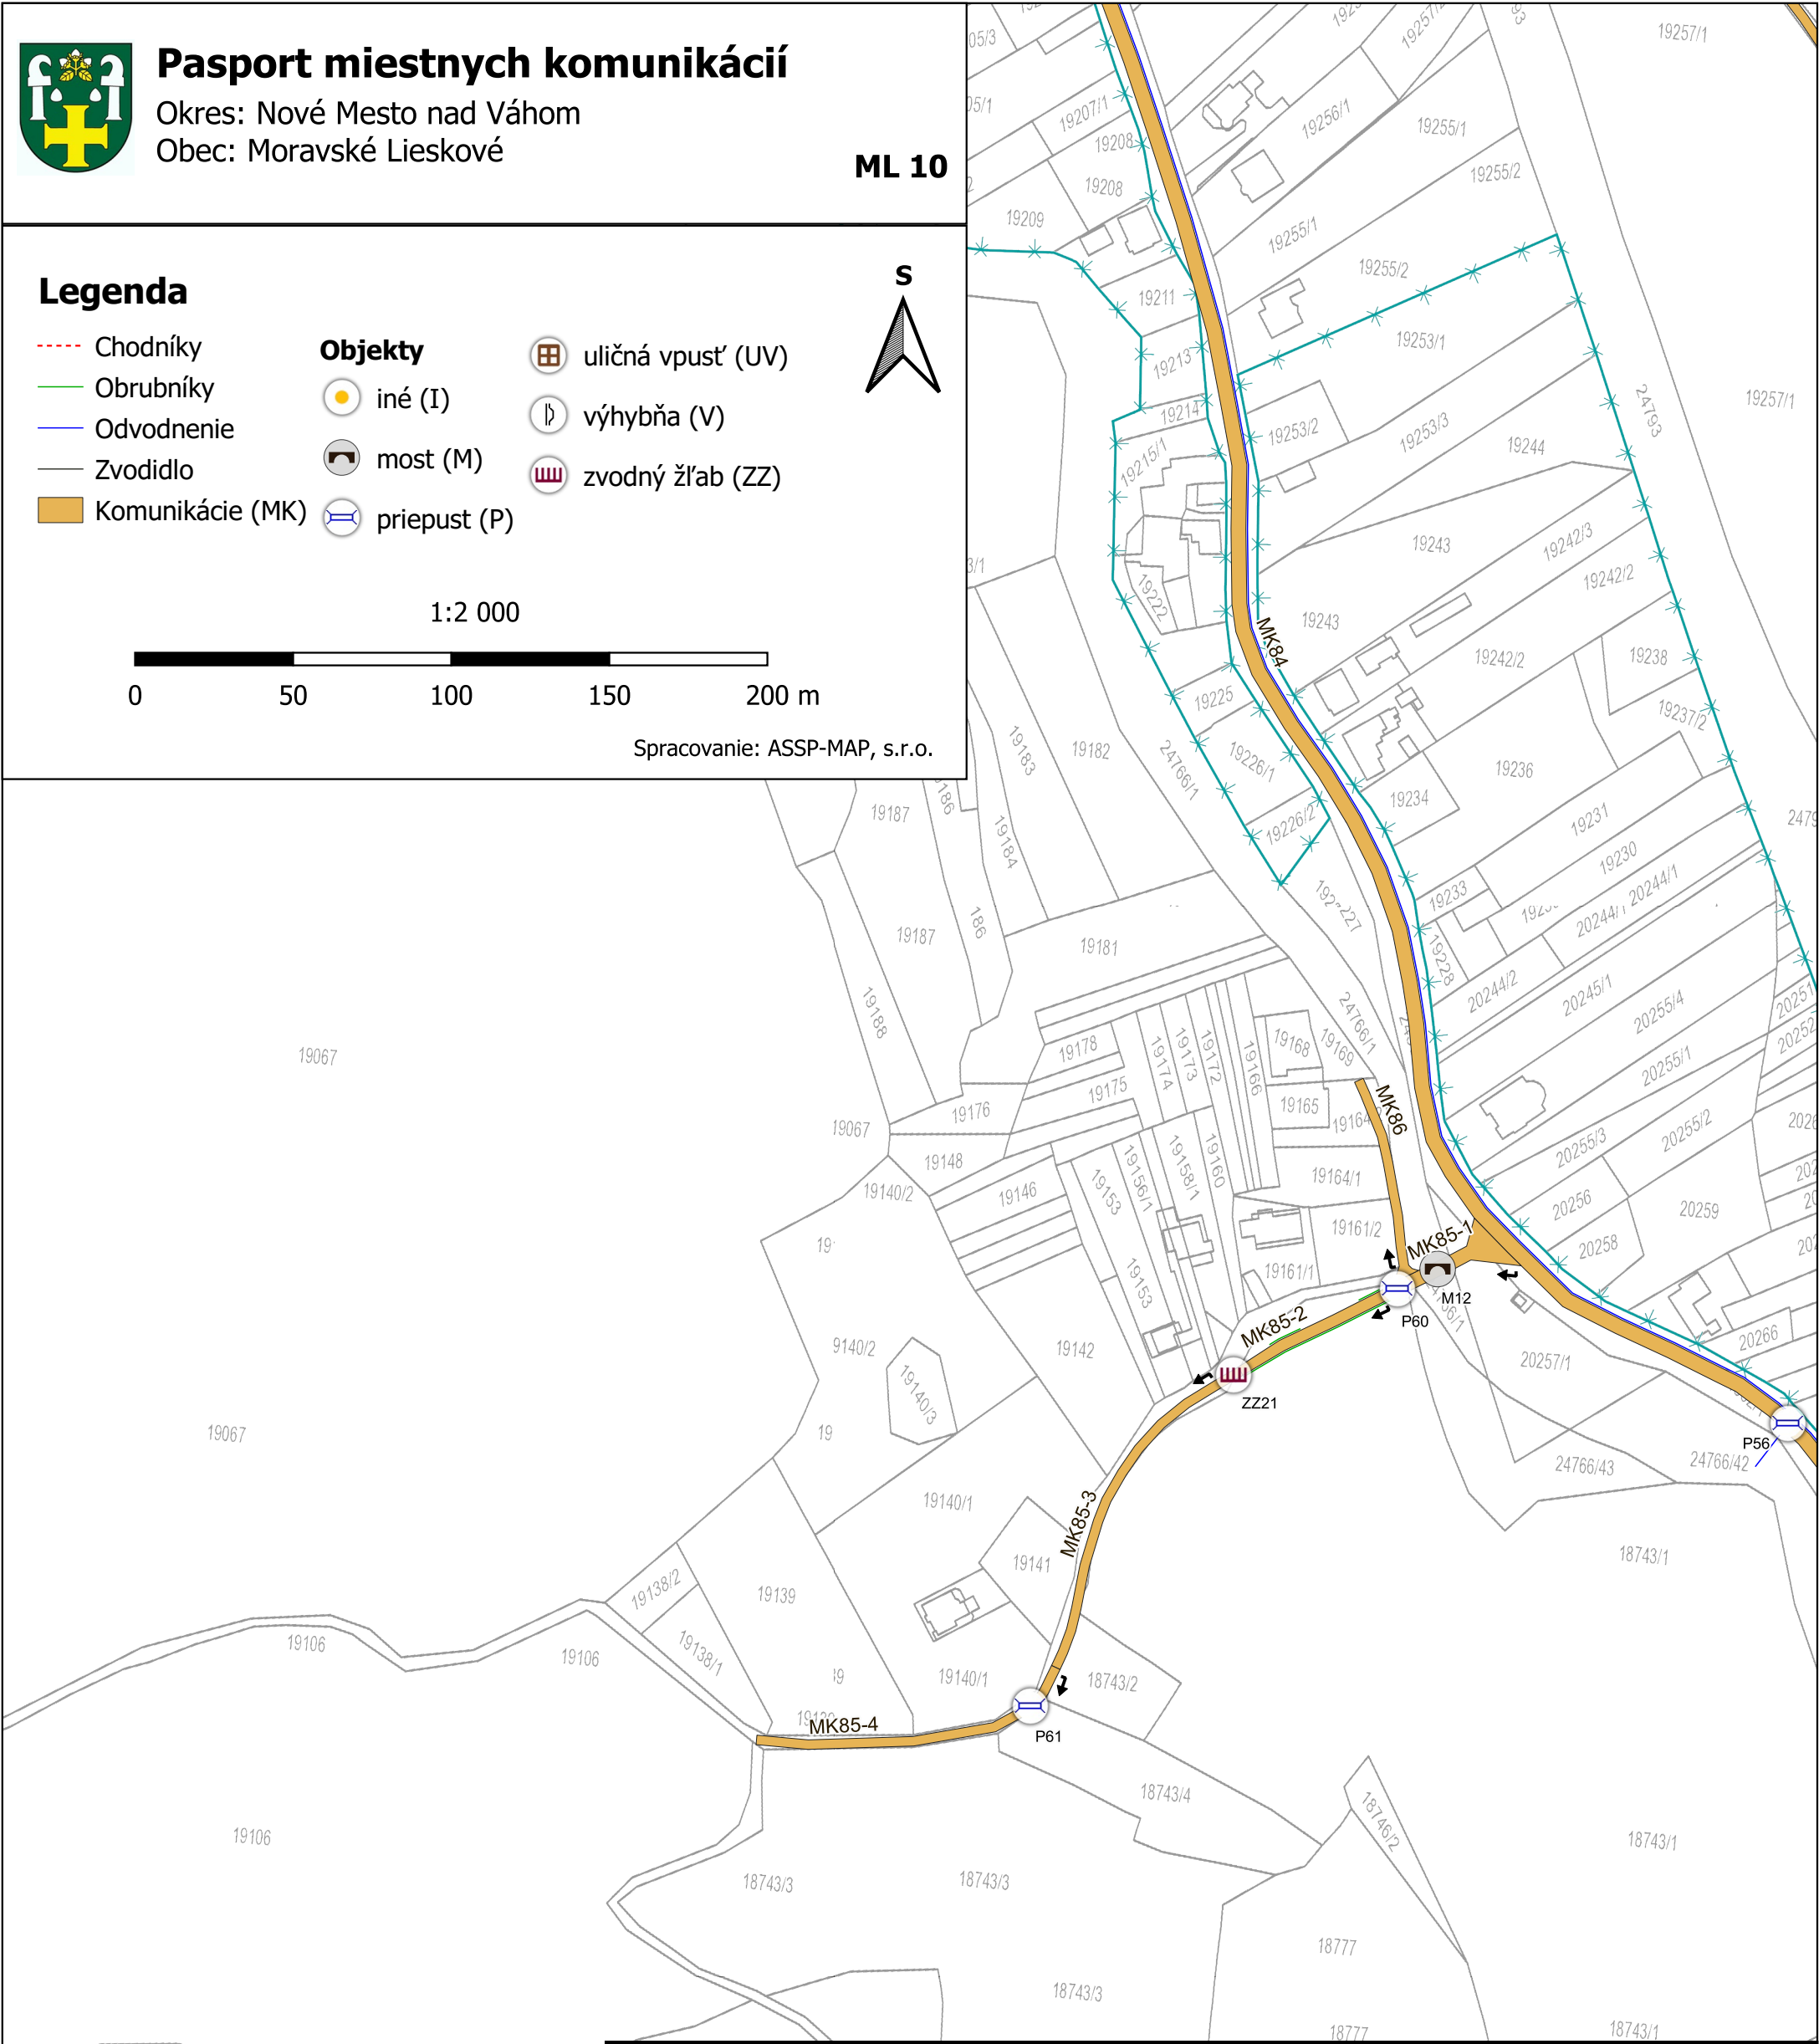

Vyhotoviteľ		Kraj <i>Trenčiansky</i>	Okres <i>Nové Mesto nad Váhom</i>	Obec/Mesto <i>Moravské Lieskové</i>
<i>ASSP-MAP, s. r.o.</i> <i>Heyrovského 4585/1</i> <i>841 03 Bratislava</i> <i>IČO: 56460554</i>		Investor <i>Obec Moravské Lieskové, č.657, 916 42 Moravské Lieskové</i> <i>IČO 00311791</i>		Zákazka <i>č.43 (09.09.2024)</i>
		PASPORT MIESTNYCH KOMUNIKÁCIÍ		
Spracoval Dňa: 16.12.2024		MAPA Pasport miestnych komunikácií		
<i>Ing.Štefan Hort</i> <i>Ing.Jana Molnárová</i> <i>Bc.Dana Pavlíková</i> <i>Marek Vanek</i>				
Mierka	1:2 000			
Formát	A3			
Číslo ML / počet	10/13	Zodpovedný projektant (autorizovaný dopravný inžinier)		
		Dňa : <i>16.12.2024</i>		Meno <i>Ing. Marianna Fronková</i>
		Pečiatka a podpis		