


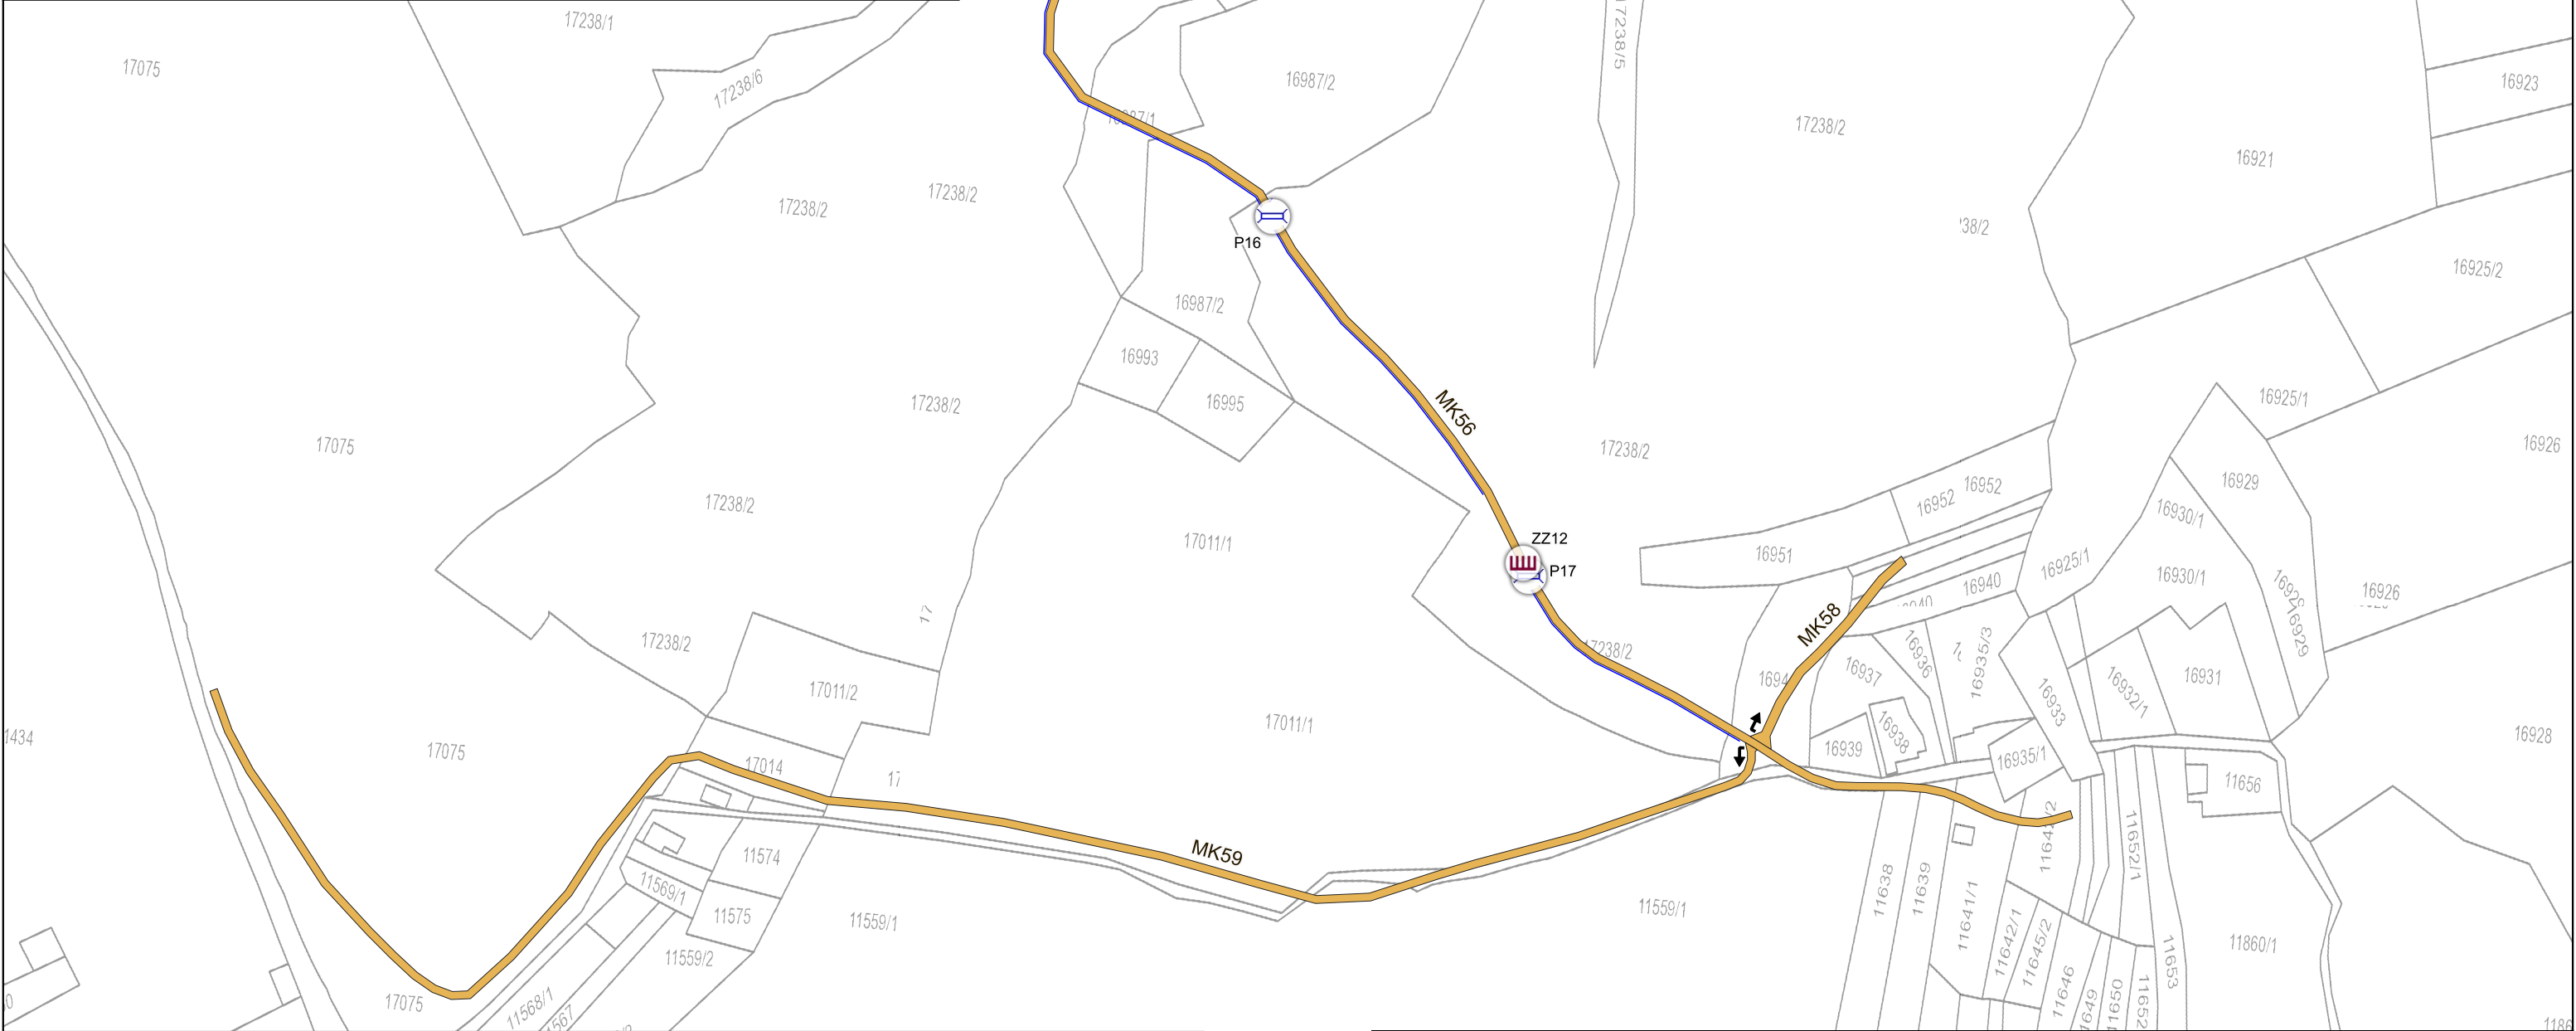

# Pasport miestnych komunikácií

Okres: Nové Mesto nad Váhom  
Obec: Moravské Lieskové

ML 4



## Legenda

- Chodníky
- Obrubníky
- Odvodnenie
- Zvodidlo
- █

 Komunikácie (MK)

**Objekty**

●

 iné (I)

⌒

 most (M)

⌒

 priepust (P)

⌒


 uličná vpusť (UV)

⌒

 výhybňa (V)

⌒

 zvodný žľab (ZZ)

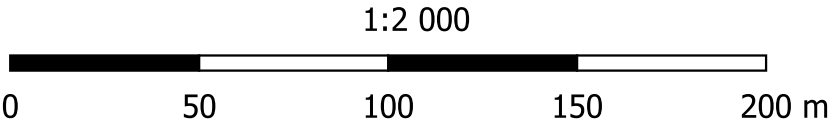

Spracovanie: ASSP-MAP, s.r.o.

|   |         |                                                          |                      |                   |                                  |                        |
|---|---------|----------------------------------------------------------|----------------------|-------------------|----------------------------------|------------------------|
| Vyhotoviteľ   |         | Kraj                                                     | Okres                | Obec/Mesto        |                                  |                        |
| <div>ASSP-MAP, s. r.o.</div> <div>Heyrovského 4585/1</div> <div>841 03 Bratislava</div> <div>IČO: 56460554</div> |         | Trenčiansky                                              | Nové Mesto nad Váhom | Moravské Lieskové |                                  |                        |
|   |         | Investor                                                 |                      | Zákazka           |                                  |                        |
|   |         | Obec Moravské Lieskové, č.657, 916 42 Moravské Lieskové  |                      | č.43 (09.09.2024) |                                  |                        |
|   |         | IČO 00311791                                             |                      |                   |                                  |                        |
|   |         | PASPORT MIESTNYCH KOMUNIKÁCIÍ                            |                      |                   |                                  |                        |
| Spracoval   |         | <div>MAPA</div> <div>Pasport miestnych komunikácií</div> |                      |                   | Zodpovedný projektant            |                        |
| Dňa: 16.12.2024                                                                                                  |         |                                                          |                      |                   | (autorizovaný dopravný inžinier) |                        |
| <div>Ing.Štefan Hort</div> <div>Ing.Jana Molnárová</div> <div>Bc.Dana Pavlíková</div> <div>Marek Vanek</div>     |         |                                                          |                      |                   | Dňa :                            | Meno                   |
|   |         |                                                          |                      |                   | 16.12.2024                       | Ing. Marianna Fronková |
|   |         | Pečiatka a podpis                                        |                      |                   |                                  |                        |
| Mierka   | 1:2 000 |                                                          |                      |                   |                                  |                        |
| Formát   | A3      |                                                          |                      |                   |                                  |                        |
| Číslo ML / počet                                                                                                 | 4/13    |                                                          |                      |                   |                                  |                        |