



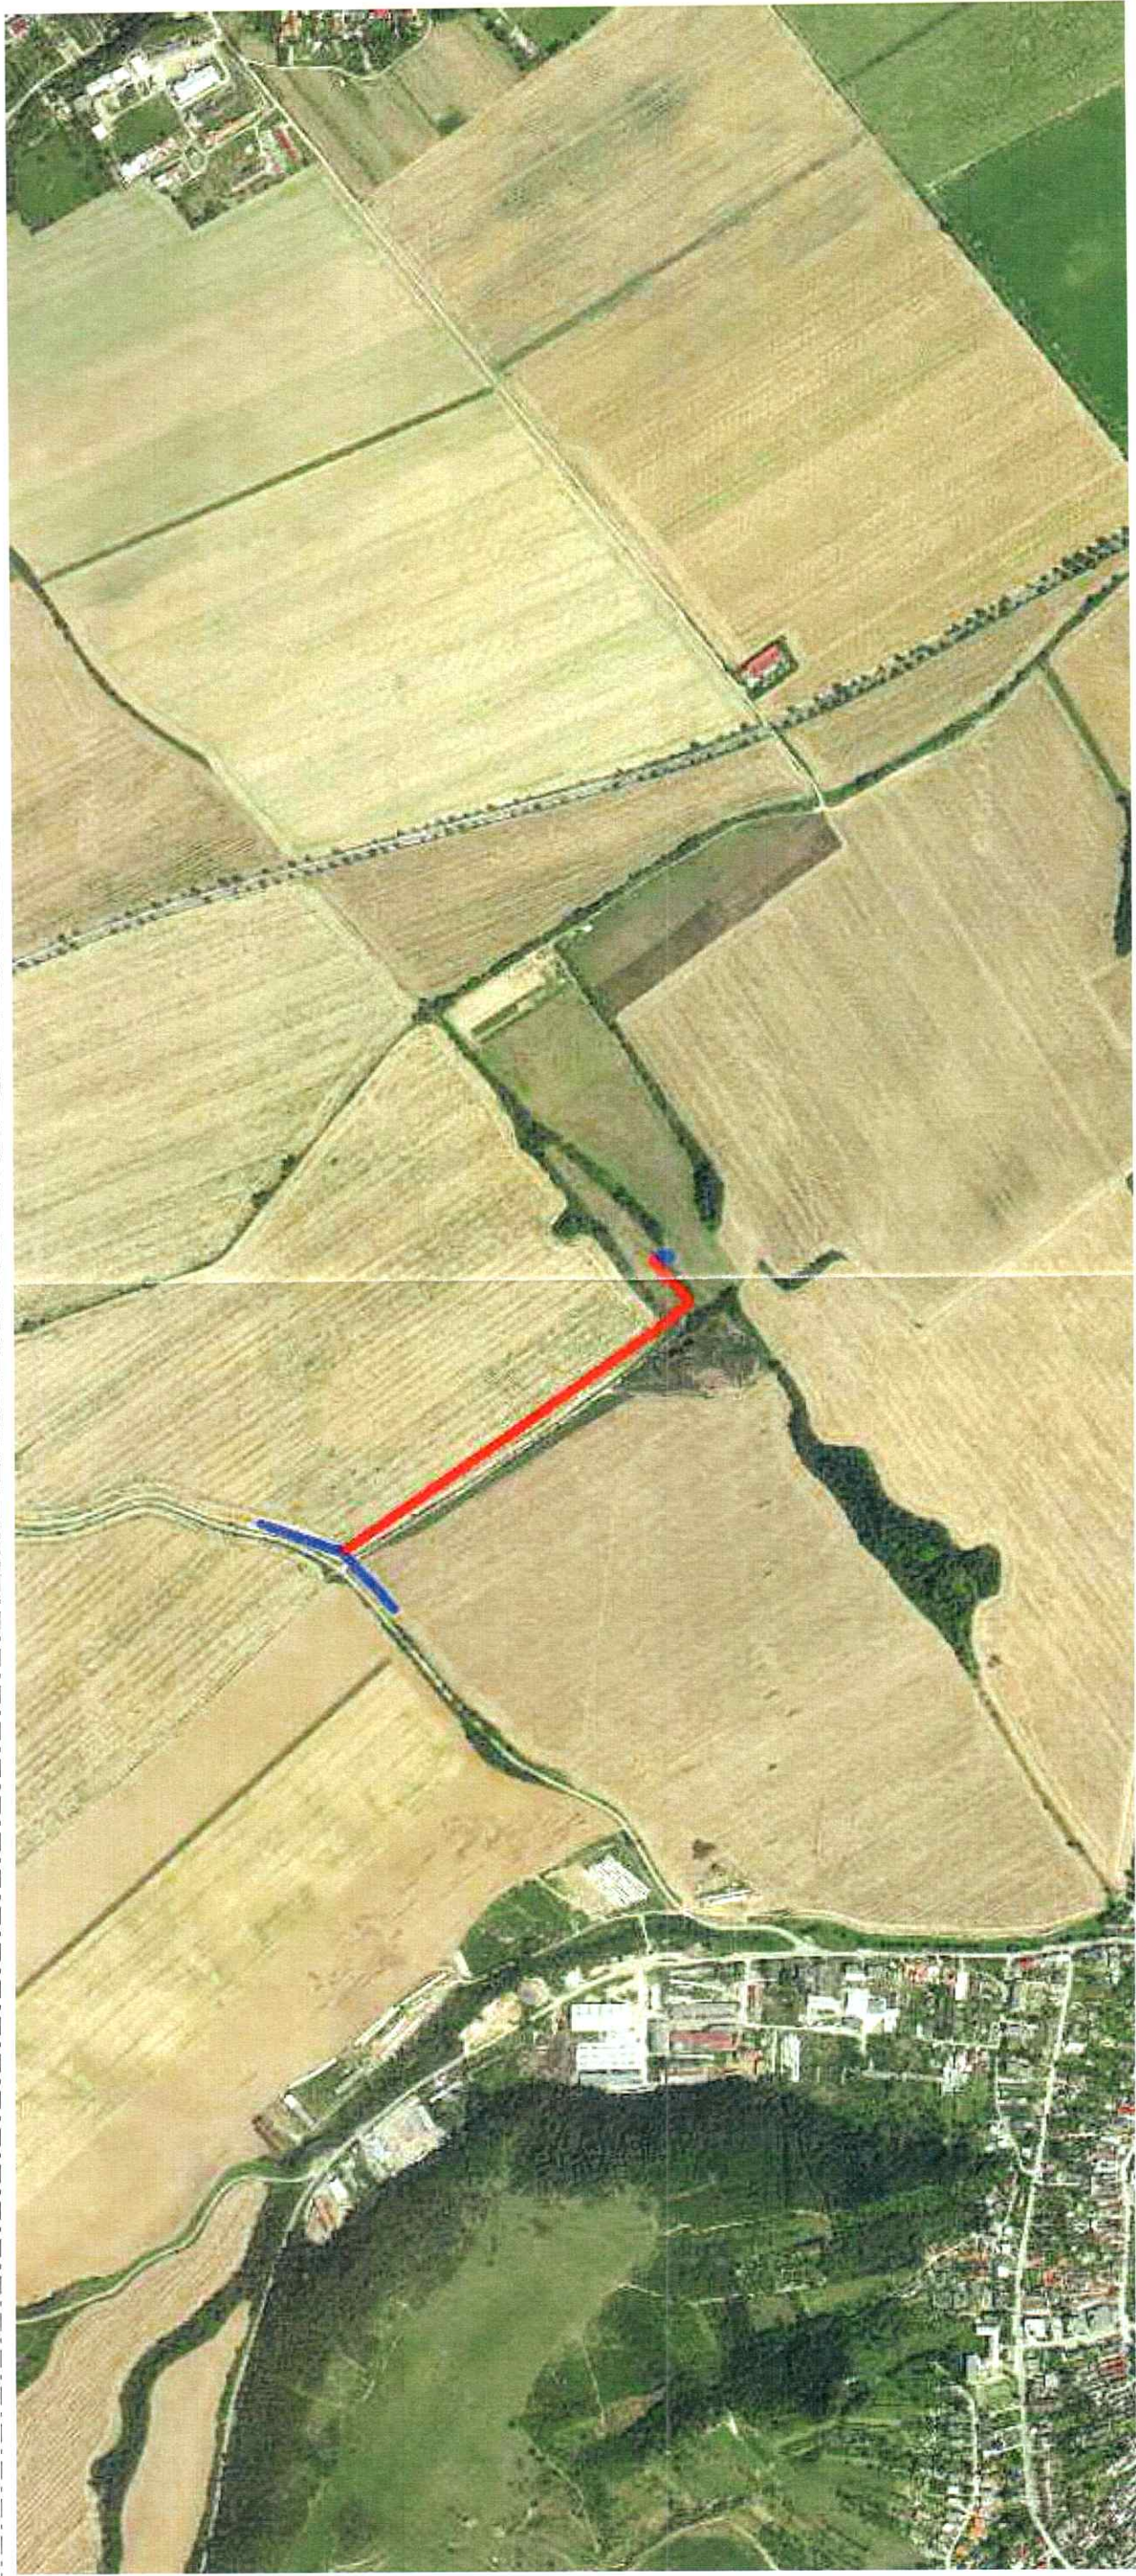

Legenda:
— Navrhovaná trasa
— Existujúca trasa

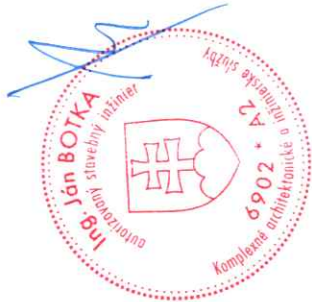

INVESTOR :		CETIN Networks, s.r.o.	
NÁZOV STAVBY :		F2BTS_O2_300_NMBPJ	
OBSAH VÝKRESU :			
Mapa širších vzťahov			
VEDÚCI PROJEKTANT	VYPRACOVAL	KONTROLOVAL	
ING. BOTKA	ING. BOTKA	ING. BOTKA	
ČÍSLO SAP	STUPEŇ	DUR	
HOST	Monárská Lúčka	2A4	
ZAK. ČÍSLO	VÝTLAČOK Č. :		
DÁTUM	VÝKRES Č. :		
MIERKA		K.1	