


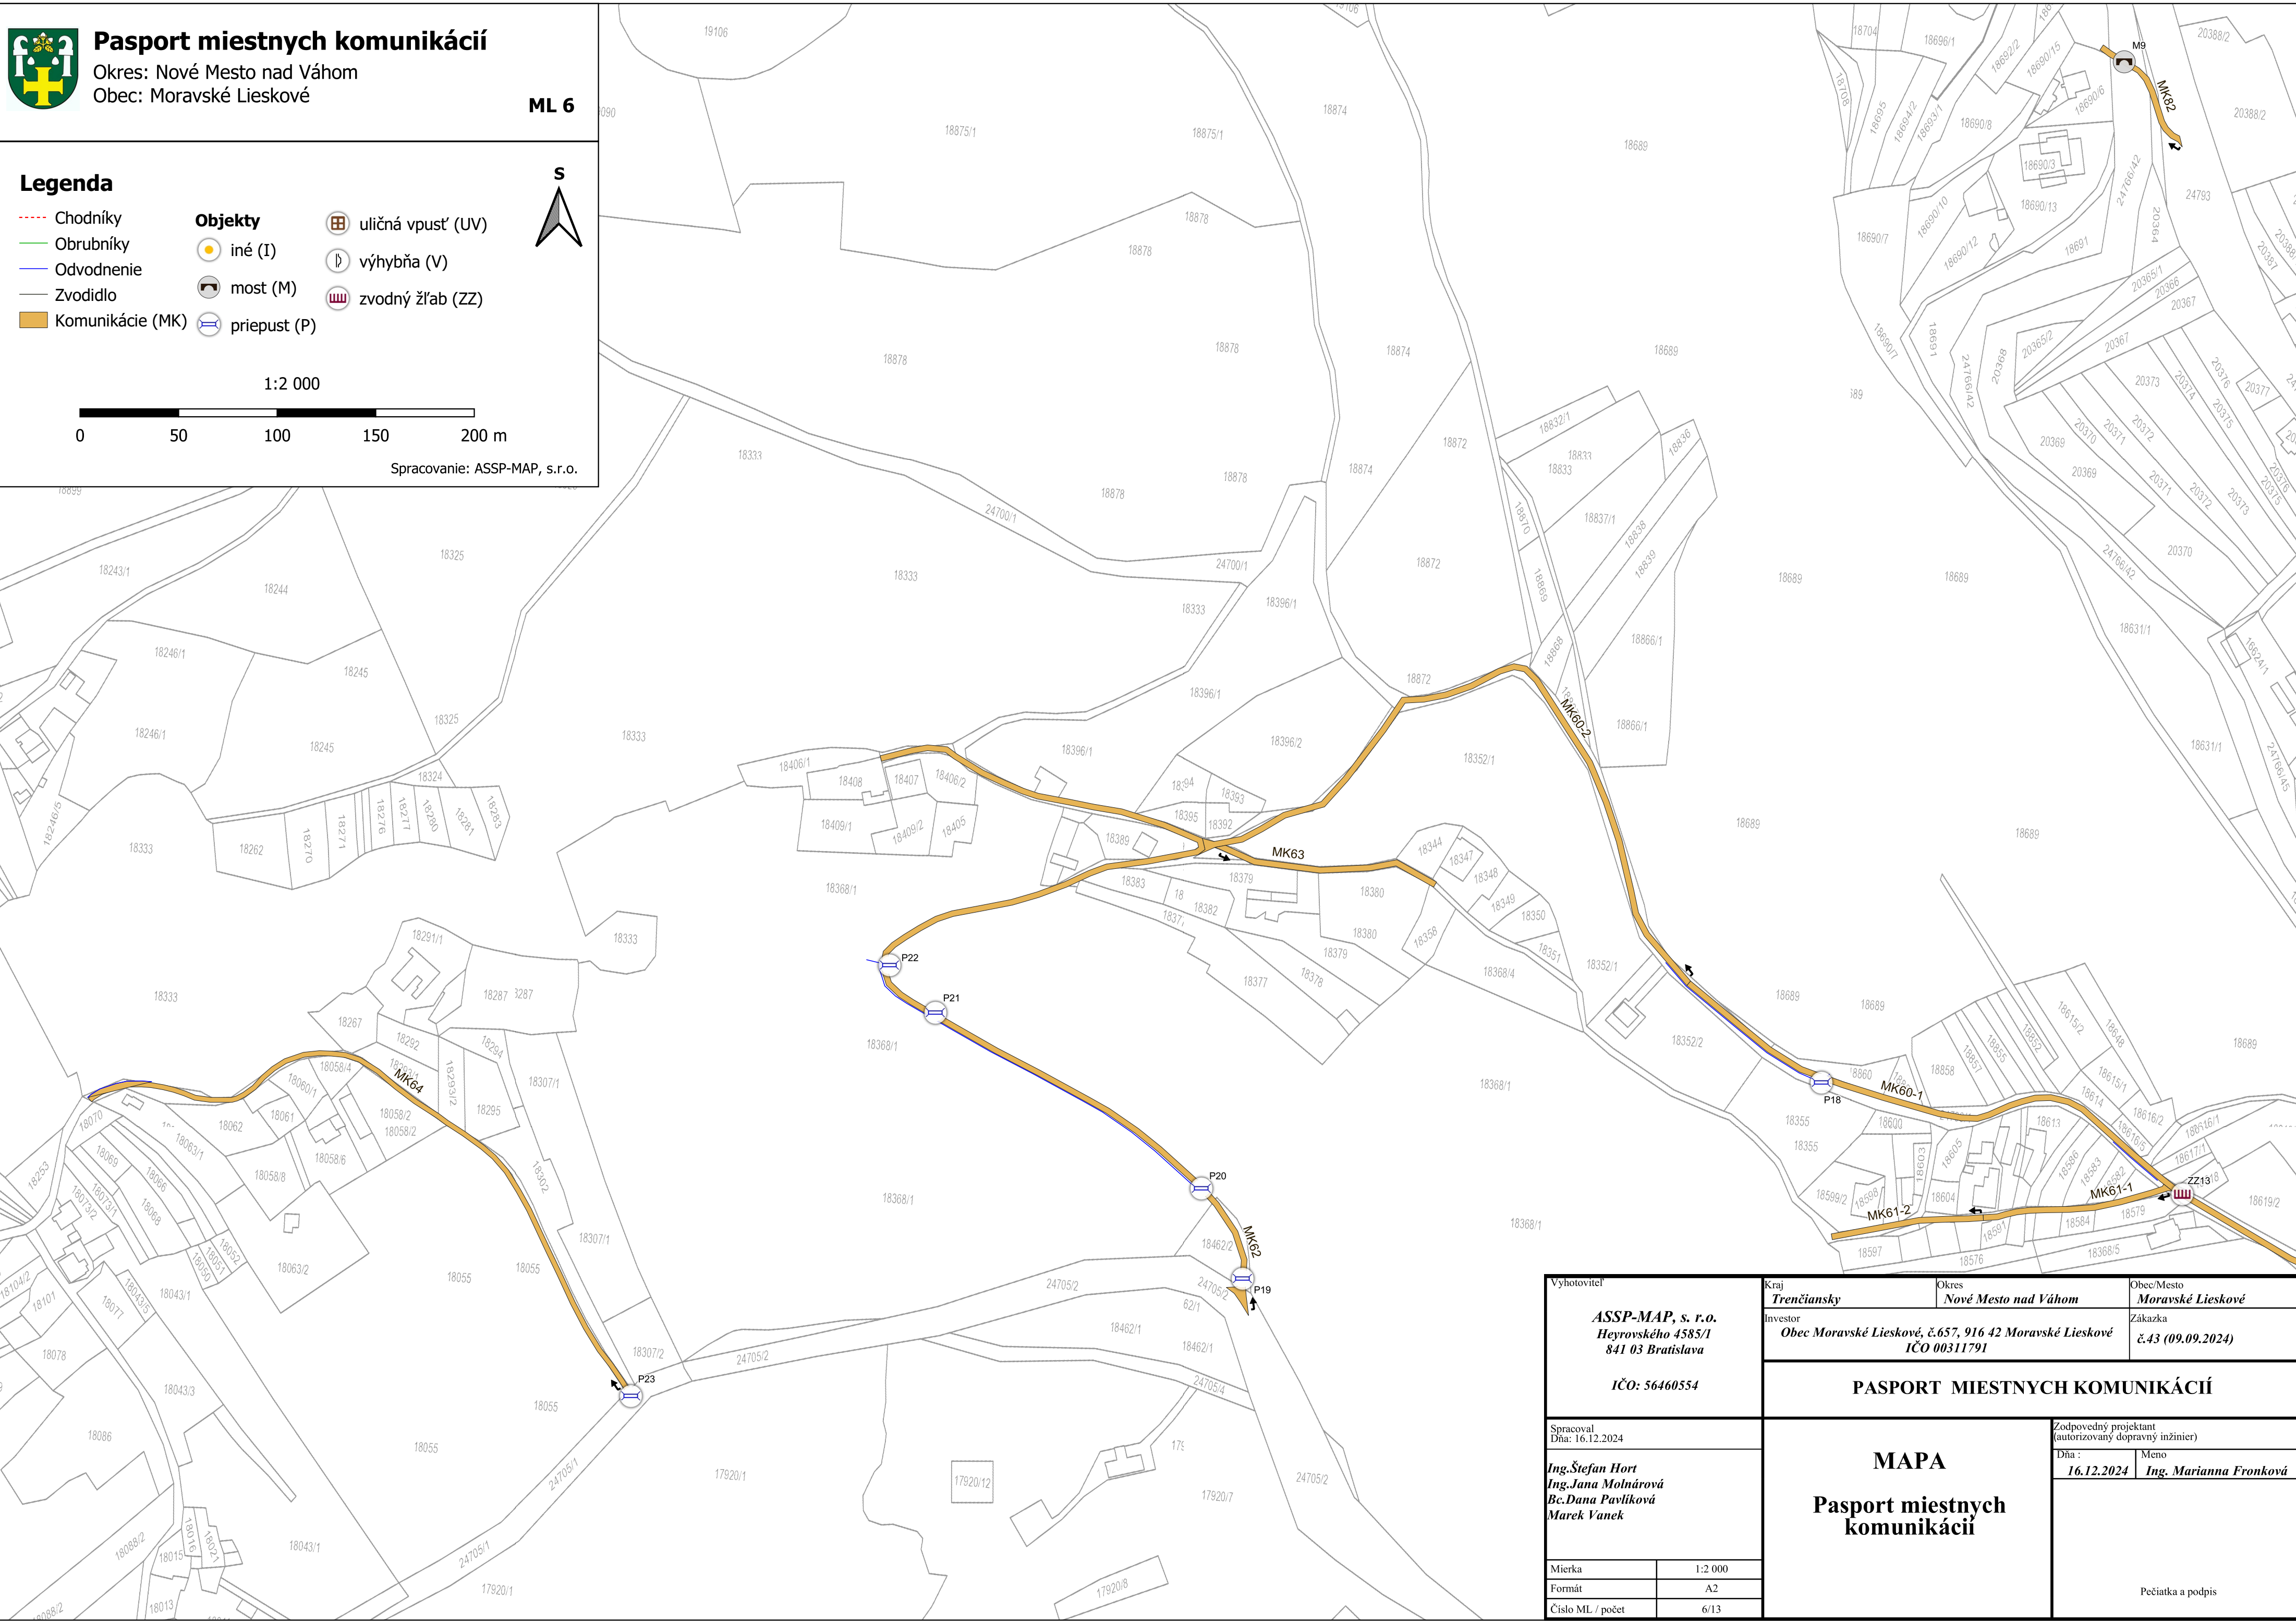



Pasport miestnych komunikácií
Okres: Nové Mesto nad Váhom
Obec: Moravské Lieskové

ML 6

Legenda

Chodníky

Obrubníky

Odvodnenie

Zvodidlo

Komunikácie (MK)

Objekty

iné (I)

most (M)

priepust (P)

uličná vpusť (UV)

výhybňa (V)

zvodný žľab (ZZ)

1:2 000

0

50

100

150

200 m

Spracovanie: ASSP-MAP, s.r.o.

Vyhotovitel ASSP-MAP, s. r. o. <i>Heyrovského 4585/1 841 03 Bratislava</i> IČO: 56460554	Kraj Trenčiansky	Okres Nové Mesto nad Váhom	Obec/Mesto Moravské Lieskové
	Investor Obec Moravské Lieskové, č.657, 916 42 Moravské Lieskové IČO 00311791	Zákazka č.43 (09.09.2024)	
	PASPORT MIESTNYCH KOMUNIKACIÍ		
Spracoval Dňa: 16.12.2024 Ing.Štefan Hort Ing.Jana Molnárová Bc.Dana Pavlíková Marek Vanek	MAPA Pasport miestnych komunikácií	Zodpovedný projektant (autorizovaný dopravný inžinier) Dňa : 16.12.2024 Meno Ing. Marianna Fronková	Pečiatka a podpis
Mierka 1:2 000			
Formát A2			
Číslo ML / počet 6/13			