MORAVSKÉ LIESKOVÉ

ÚPN-O

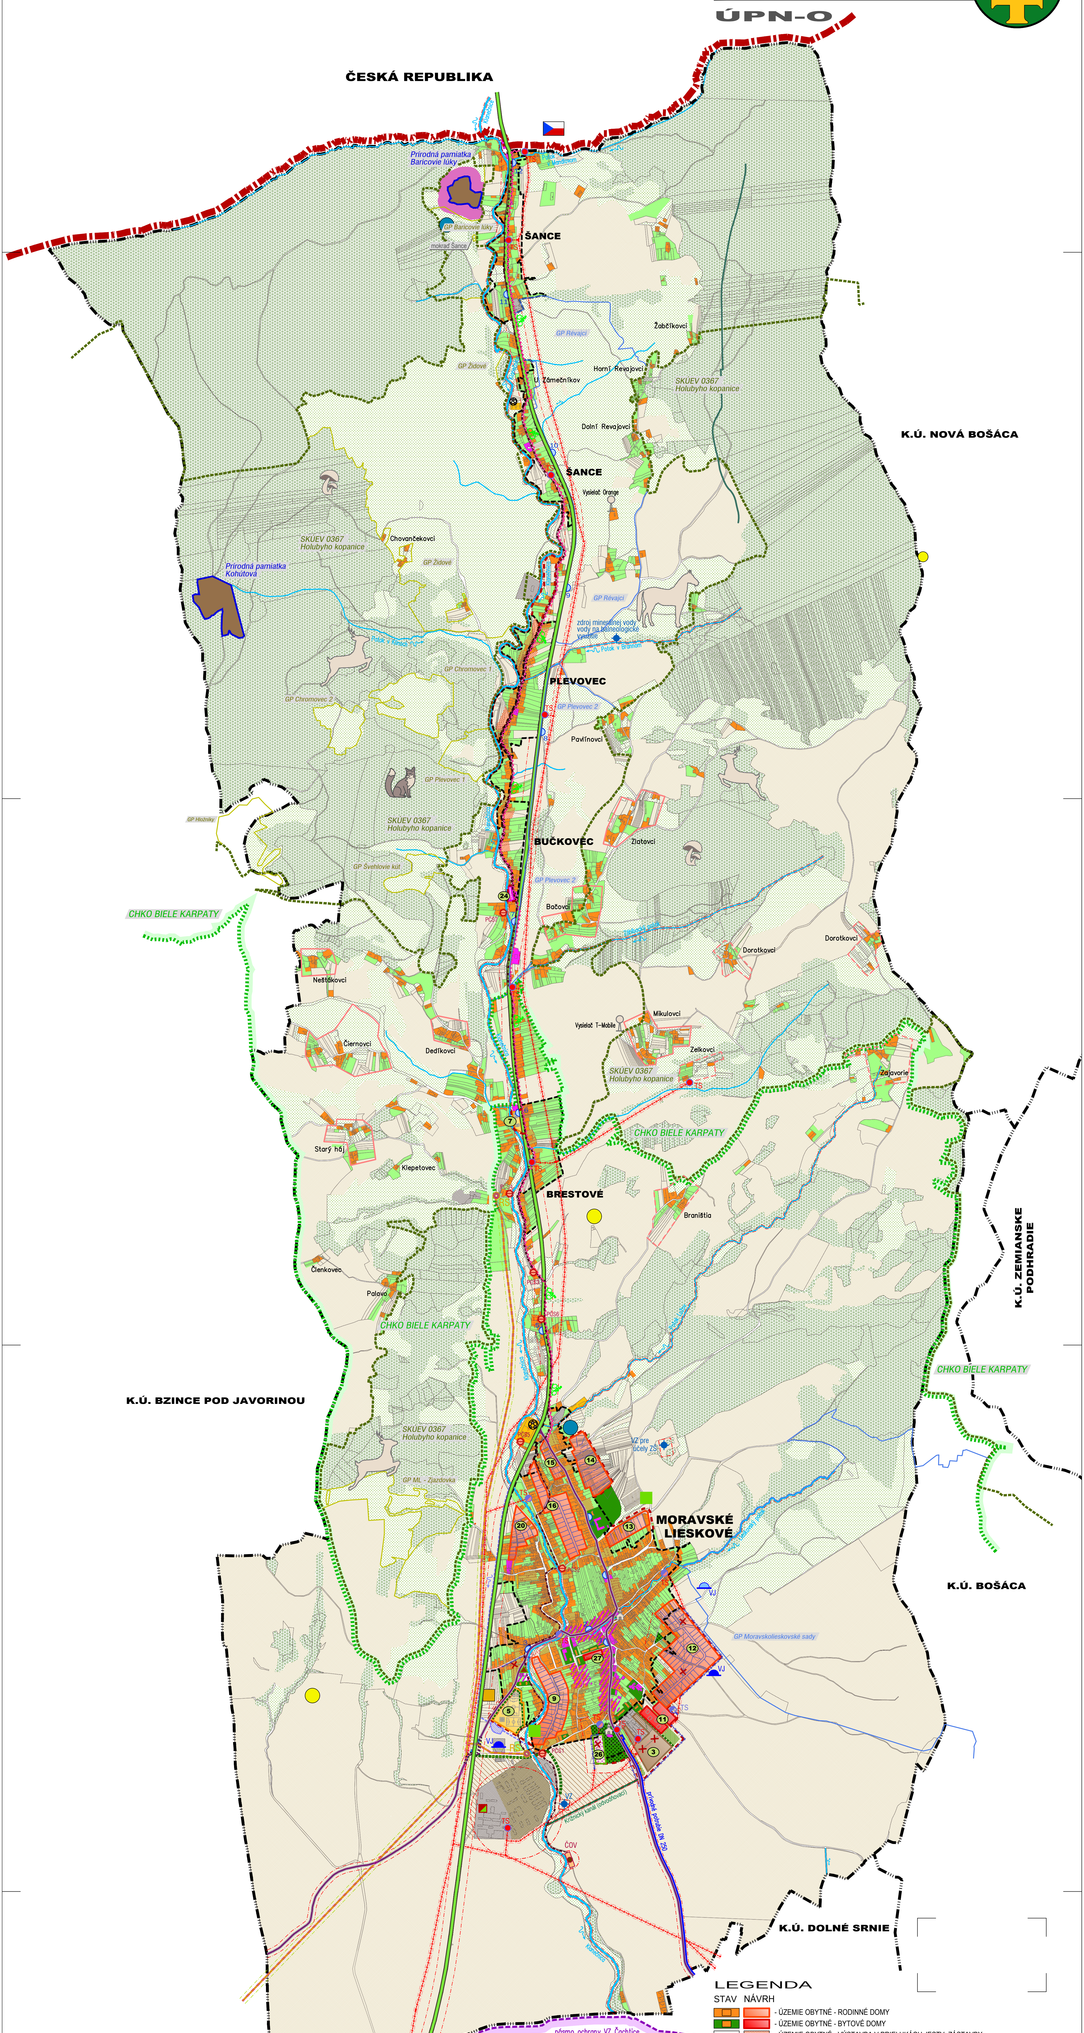

- ELEKTRICKÉ VEDENIE VN 22 kV PODZEMNÉ
- ZRUŠENIE JESTV. TRASY ELEKTRICKÉHO VEDENIA VN 22 kV
- PREKLÁDKA JESTV. VZDUŠ. ELEK. VEDENIA VN 22 kV DO ZEME
- REGULAČNÁ STANICA PLYNU
- PLYNOVOD VTL
- VODNÝ ZDROJ
- VODOJEM - NÁVRH VO VÝHLADE
- PRÍVODNÉ POTRUBIE VODOVODU DO OBCE
- ČISTIAREŇ ODPADOVÝCH VÔD
- KANALIZAČNÉ PREČERPÁVACIE STANICE
- HLAVNÁ VETVA KANALIZÁCIE

* LOKALITY UMIESTNENÉ V KOPANIČIARSKYCH OSÍDLENIACH, KTORÉ SÚ URČENÉ NA ROZVOJ REKREÁCIE-CHALUPÁRSTVA, PRÍP. NA VÝSTAVBU NOVÝCH RODINNÝCH DOMOV AJ NA TRVALÉ BÝVANIE

** LOKALITY UMIESTNENÉ V KOPANIČIARSKYCH OSÍDLENIACH, KTORÉ SÚ URČENÉ NA ROZVOJ REKREÁCIE-CHALUPÁRSTVA, ALE LEN NA JESTVUJÚCICH CHALUPÁCH (S MOŽNOSŤOU ICH REKONŠTRUKCIE) BEZ PRÍSTAVIEB A NOVOSTAVIEB

POZN.: OKREM OBYTNÝCH ROZVOJOVÝCH LOKALÍT SÚ NA VÝSTAVBU RODINNÝCH DOMOV URČENÉ AJ VŠETKY PRIELUKY V RÁMCI ZASTAVANÉHO ÚZEMIA OBCE

- GENOFONDOVÉ PLOCHY
- GENOFONDOVÉ PLOCHY - NÁVRH NA PRIDANIE K NATURA 2000 (C ETAPA), K SKUEV0367
- OCHR. PÁSMO PHO II. STUPŇA VZ ČACHTICE - TEPLIČKA
- CESTA I. TRIEDY (I / 54)
- CESTY III. TRIEDY (NÁVRH ZAHŕŇA LEN ÚPRAVU KRIŽOVATKY)
- CYKLOCHODNÍK
- ZASTÁVKA HROMADNEJ AUTOBUSOVEJ DOPRAVY
- KOSTOL - VÝŠKOVÁ DOMINANTA
- MIESTO NA VEĽKOOBJEMOVÉ KONTAJNERY NA ODPAD
- NOVÝ OBECNÝ ZBERNÝ DVOR ODPADU
- ČIERNA SKLÁDKA - NÁVRH NA SANÁCIU
- EVIDOVANÁ ENVIROMENTÁLNA ZÁŤAŽ - SANOVANÁ, REKULTIV.
- TELEKOMUNIKAČNÝ VYSIELAČ
- RADÓNOVÉ RIZIKO NÍZKE - REFERENČNÉ PLOCHY
- RADÓNOVÉ RIZIKO STREDNÉ - REFERENČNÉ PLOCHY
- OCHRANNÉ PÁSMA VŠETKÝCH DRUHOV
- VODNÝ TOK
- ODVODŇOVACÍ KANÁL, V SPRÁVE HYDROMELIORÁCIÍ, Š.P.
- ODLAHČOVACÍ KANÁL KLANEČNICE
- VODNÁ PLOCHA (SUCHÝ POLDER)
- HRANICA ZASTAVANÉHO ÚZEMIA K 1.1.1990
- NAVRHOVANÉ ROZŠÍRENIE HRANICE ZASTAVANÉHO ÚZEMIA
- HRANICA KATASTRA
- ŠTÁTNA HRANICA
- ROZVOJOVÉ LOKALITY
- REZERVNÉ ROZVOJOVÉ PLOCHY (VÝHĽAD)
- TRAFOSTANICA (TS) - NÁVRH KIOSKOVÁ TS
- ZVÝŠENIE VÝKONU JESTVUJÚCEJ TS
- ELEKTRICKÉ VEDENIE VN 22 kV NADZEMNÉ

LEGENDA

STAV NÁVRH

- ÚZEMIE OBYTNÉ - RODINNÉ DOMY
- ÚZEMIE OBYTNÉ - BYTOVÉ DOMY
- ÚZEMIE OBYTNÉ - VÝSTAVBA V PRIELUKÁCH JESTV. ZÁSTAVBY
- ÚZEMIE OBYTNÉ - REKREAČNÉ A RODINNÉ DOMY (KOPANICE) *
- ÚZEMIE OBYTNÉ - REKR. DOMY A RD - LEN REKONŠTRUKCIE **
- ÚZEMIE ZMIEŠANÉ - BÝVANIE A OBČ. VYBAVENOSŤ
- ÚZEMIE OBČIANSKEJ VYBAVENOSTI
- ÚZEMIE POHOHOSPODÁRSKEJ VÝROBY
- ÚZEMIE PRIEMYSELNEJ VÝROBY, SKLADY, PLOCHY TI A POD.
- REZERVNÁ PLOCHA PRE ROZVOJ PRIEMYSLU
- ÚZEMIE REKREAČNÉ
- CINTORÍN
- ÚZEMIE VEREJNEJ ZELENE
- ÚZEMIE ŠÚKROMNEJ ZELENE, SADY, ZÁHRADY
- ORNÁ PÔDA, OSTATNÉ PLOCHY
- LESNÝ PORAST
- TRVALO TRÁVNATÉ PORASTY
- OCHRANNÁ BARIÉROVÁ ZEĽEŇ
- HRANICA CHKO BIELE KARPATY
- HRANICA ÚZEMIA EURÓPSKEHO VÝZNAMU (NATURA 2000)
- PRÍRODNÁ PAMIATKA
- OCHRANNÉ PÁSMO PRÍRODNEJ PAMIATKY (ODPORÚČANÉ)

OBSTARÁVATEĽ:	Obec Moravské Lieskové Moravské Lieskové 657, 916 42 M. Lieskové
SPRACOVATEĽ:	Ing. arch. Róbert Kimle - autorizovaný architekt (2326AA) Ing. arch. Martin Fabian - autorizovaný architekt (2322AA)
VYPRACOVAL:	Ing. arch. Róbert Kimle Ing. Ľuboš Balazovič Ing. arch. Martin Fabian
KRAJ:	Trenčiansky
OKRES:	Nové Mesto nad Váhom
MIERKA:	1:10 000
FORMÁT:	15 A4
DÁTUM:	01 / 2018
NÁZOV VÝKRESU:	KOMPLEXNÝ VÝKRES PRIESTOROVÉHO USPORIADANIA A FUNKČNÉHO VYUŽITIA ÚZEMIA

2