
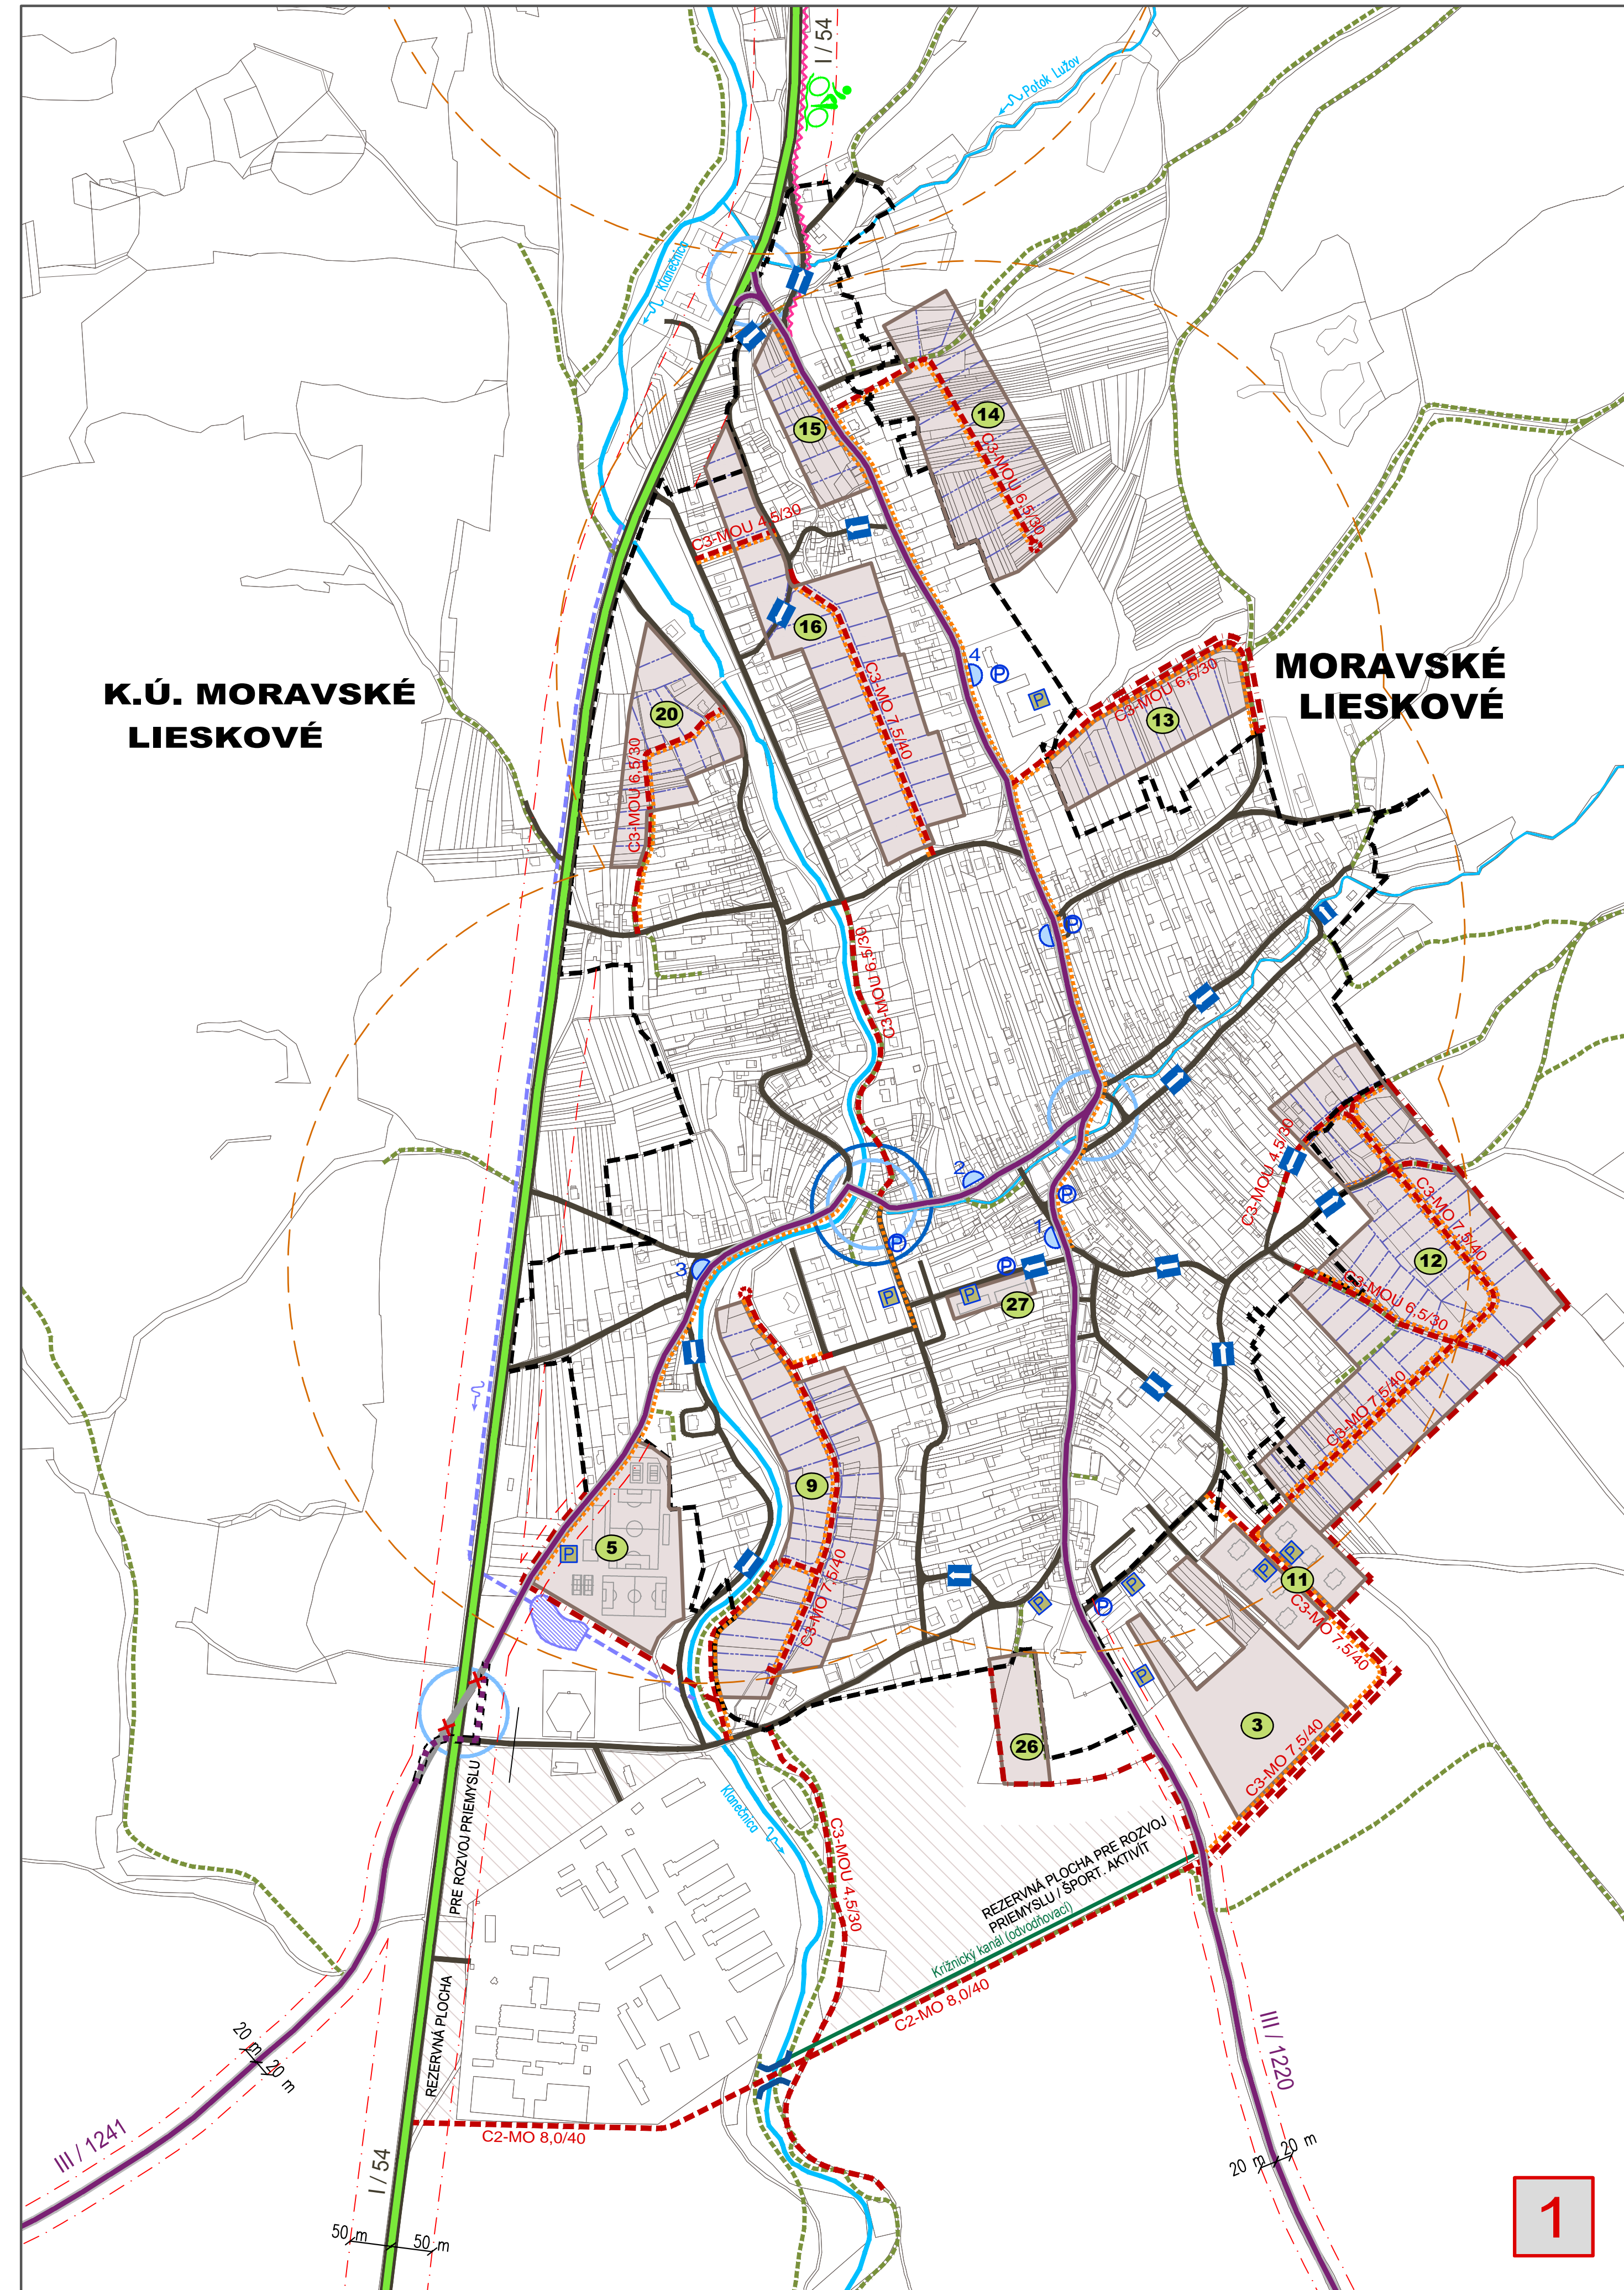


# MORAVSKÉ LIESKOVÉ

## ÚPN-O

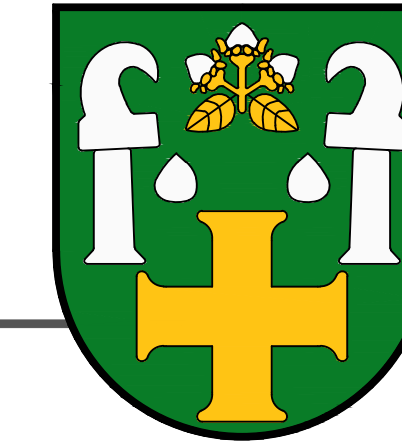

MORAVSKÉ  
LIESKOVÉ

### LEGENDA

#### STAV NÁVRH

- CESTA I. TRIEDY (I / 54)
- CESTY III. TRIEDY (NÁVRH ZAHŔŇA LEN ÚPRAVU KRÍŽOVATKY)
- ZRUŠENIE ÚSEKU CESTY III. TRIEDY (ÚPRAVA KRÍŽOVATKY)
- MIESTNE CESTY ASFALTOVÉ
- FUNKČNÁ TRIEDA CESTY
- MIESTNE CESTY NESPEVNENÉ, POLNÉ CESTY
- PEŠIE KOMUNIKÁCIE
- CENTRÁLNA OBEČNÁ PEŠIA ZÓNA
- CYKLOHODNÍK
- PARKOVISKO
- ZASTÁVKA HROMADNEJ AUTOBUSOVEJ DOPRAVY
- IZOCHRÓMA DOSTUPNOSTI AUTOBUSOVÝCH ZASTÁVOK (600 m)
- DOPRAVNÝ UZOL
- REFERENČNÝ UZOL
- JEDNOSMERNÁ KOMUNIKÁCIA
- NOVÉ PREMOSTENIE
- OCHRANNÉ PÁSMA CIEST
- VODNÝ TOK
- ODVODŇOVACÍ KANÁL, V SPRÁVE HYDROMELIORÁCIÍ, Š.P.
- ODLAHOVACÍ KANÁL KLANEČNICE
- VODNÁ PLOCHA (SUCHÝ POLDER)
- HRANICA ZASTAVANÉHO ÚZEMIA K 1.1.1990
- NAVRHOVANÉ ROZŠÍRENIE HRANICE ZASTAVANÉHO ÚZEMIA
- HRANICA KATASTRA
- ROZVOJOVÉ LOKALITY
- REZERVNÉ ROZVOJOVÉ PLOCHY (VÝHLAD)

POZN.: ÚPN-O OKREM ZAKRESLENÝCH DOPRAVNÝCH TRÁS NAVRHUJE AJ REKONŠTRUKCIU VŠETKÝCH NEVYHUVUJÚCICH CESTNÝCH ÚSEKOV, PEŠÍCH TRÁS A TAKTIEŽ DOBUDOVANIE PEŠÍCH TRÁS V CELOM ZASTAVANOM ÚZEMÍ OBCE (NAJMÁ POZDĹŽ ÚSEKOV ŠTÁTNYCH CIEST), NIEN V RÁMCI NAVRHOVANÝCH ROZVOJOVÝCH LOKALÍT

#### AUTOBUSOVÉ ZASTÁVKY:

- |                |                            |
|----------------|----------------------------|
| 1 - Obuv       | 7 - Bučkovec               |
| 2 - OcÚ        | 8 - Plevovec               |
| 3 - Prieseka   | 9 - U Pavlínov             |
| 4 - ZŠ         | 10 - Pri kríži             |
| 5 - Nové Mlyny | 11 - Šance, Jednota        |
| 6 - Brestové   | 12 - Šance, štátna hranica |

POZN.: VŠETKY AUTOBUSOVÉ ZASTÁVKY V K.Ú. SÚ ZAKRESLENÉ NA VÝKRESE Č. 2


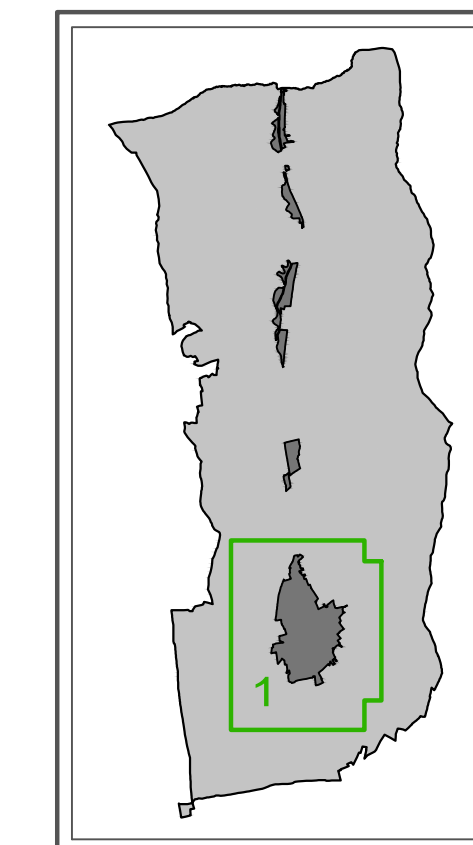


SCHÉMA VÝKRESU

OBSTARÁVATEL: Obec Moravské Lieskové Moravské Lieskové 657, 916 42 M. Lieskové	SPRACOVATEL: Ing. arch. Róbert Kimle - autorizovaný architekt (2326AA) Ing. arch. Martin Fabian - autorizovaný architekt (2322AA)
VYPRACOVAL: Ing. arch. Róbert Kimle Ing. Ľuboš Balažovič Ing. arch. Martin Fabian	
KRAJ: Trenčiansky	
OKRES: Nové Mesto nad Váhom	
MIERKA: 1:5 000	
FORMÁT: 6 A4	
DÁTUM: 01 / 2018	
NÁZOV VÝKRESU: NÁVRH VEREJNÉHO DOPRAVNÉHO VYBAVENIA	

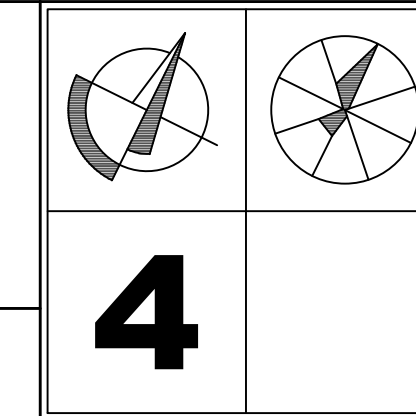

1