


MORAVSKÉ LIESKOVÉ

ÚPN-O

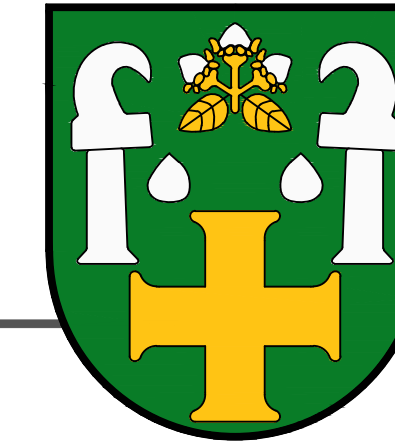

LEGENDA STAV NÁVRH


ZÁPLAVOVÉ ČIARY V GEOGRAFICKEJ OBLASTI

	ZÁPLAVOVÁ ČIARA Q5
	ZÁPLAVOVÁ ČIARA Q10
	ZÁPLAVOVÁ ČIARA Q50
	ZÁPLAVOVÁ ČIARA Q100
	ZÁPLAVOVÁ ČIARA Q1000

ZÁPLAVOVÉ ČIARY MIMO GEOGRAFICKEJ OBLASTI

	ZÁPLAVOVÁ ČIARA Q5
	ZÁPLAVOVÁ ČIARA Q10
	ZÁPLAVOVÁ ČIARA Q50
	ZÁPLAVOVÁ ČIARA Q100
	ZÁPLAVOVÁ ČIARA Q1000

	- VODNÝ TOK
	- ODVODŇOVACÍ KANÁL, V SPRÁVE HYDROMELIORÁCIÍ, Š.P.
	- ODLAHOVACÍ KANÁL KLANEČNICE
	- VODNÁ PLOCHA (SUCHÝ POLDER)
	- HRANICA ZASTAVANÉHO ÚZEMIA K 1.1.1990
	- NAVRHOVANÉ ROZŠÍRENIE HRANICE ZASTAVANÉHO ÚZEMIA
	- HRANICA KATASTRA
	- ROZVOJOVÉ LOKALITY
	- REZERVNÉ ROZVOJOVÉ PLOCHY (VÝHLAD)

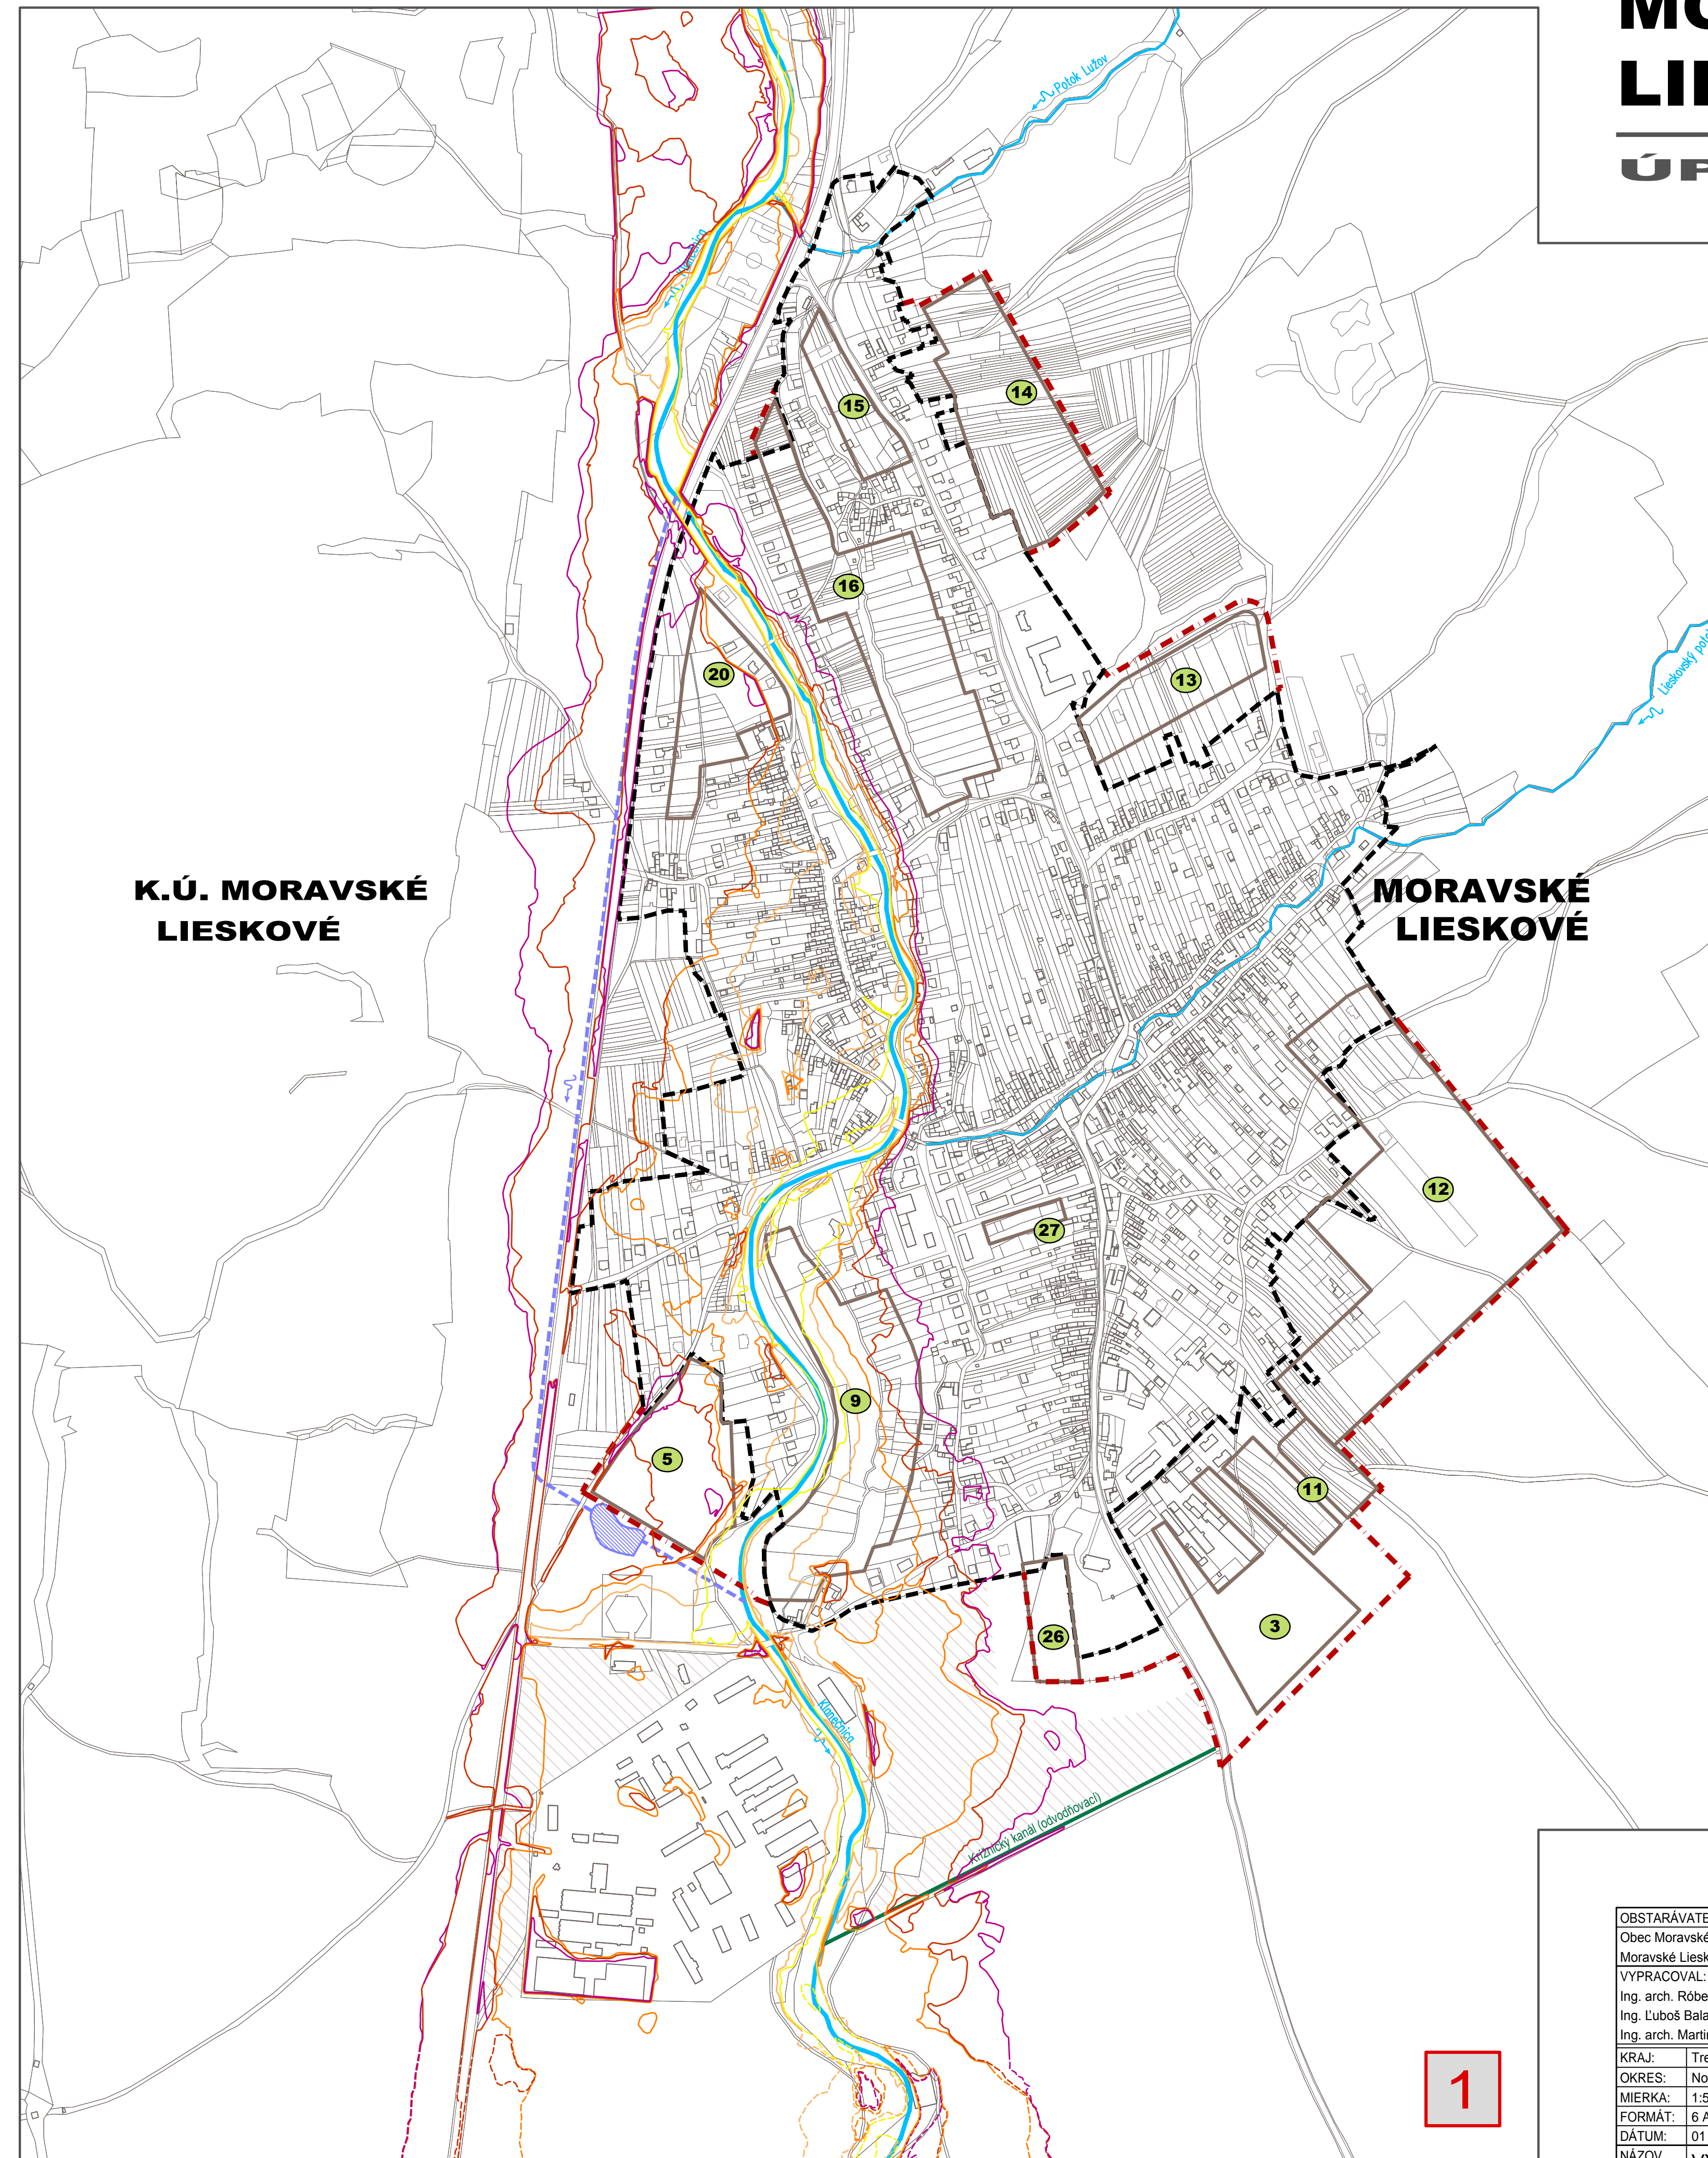

K.Ú. MORAVSKÉ
LIESKOVÉ

MORAVSKÉ
LIESKOVÉ

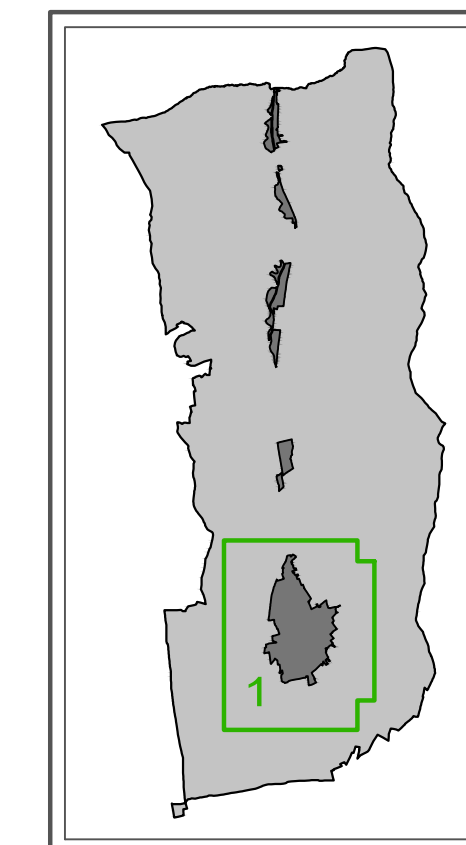


SCHÉMA VÝKRESU

OBSTARÁVATEL: Obec Moravské Lieskové Moravské Lieskové 657, 916 42 M. Lieskové	SPRACOVATEL: Ing. arch. Róbert Kimle - autorizovaný architekt (2326AA) Ing. arch. Martin Fabian - autorizovaný architekt (2322AA)	
VYPRACOVAL: Ing. arch. Róbert Kimle Ing. Ľuboš Balažovič Ing. arch. Martin Fabian		
KRAJ: Trenčiansky		9
OKRES: Nové Mesto nad Váhom		
MIERKA: 1:5 000		
FORMÁT: 6 A4		
DÁTUM: 01 / 2018		
NÁZOV VÝKRESU: VÝKRES POVODŇOVÉHO OHROZENIA		