


# MORAVSKÉ LIESKOVÉ

## ÚPN-O - 2018



### LEGENDA

STAV	NÁVRH	LEGENDA
		VYSOKOTLAKÝ PLYNOVOD
		STREDOTLAKÝ PLYNOVOD
		NÍZKOTLAKÝ PLYNOVOD
		REGULAČNÁ STANICA PLYNU
		KÁBEL PKO
		ZARIADENIE KATÓDOVEJ OCHRANY (SKAO MORAVSKÉ LIESKOVÉ)
		OCHRANNÉ PÁSMA PLYNOVÝCH POTRUBÍ A ZARIADENÍ
		BEZPEČNOSTNÉ PÁSMA PLYNOVÝCH POTRUBÍ
		VODNÝ TOK
		ODVODŇOVACÍ KANÁL, V SPRÁVE HYDROMELIORÁCIÍ, Š.P.
		ODLAHČOVACÍ KANÁL KLANEČNICE
		VODNÁ PLOCHA (SUCHÝ POLDER)
		HRANICA ZASTAVANÉHO ÚZEMIA K 1.1.1990
		NAVROVANÉ ROZŠÍRENIE HRANICE ZASTAVANÉHO ÚZEMIA
		HRANICA KATASTRA
		ROZVOJOVÉ LOKALITY
		REZERVNÉ ROZVOJOVÉ PLOCHY (VÝHLAD)

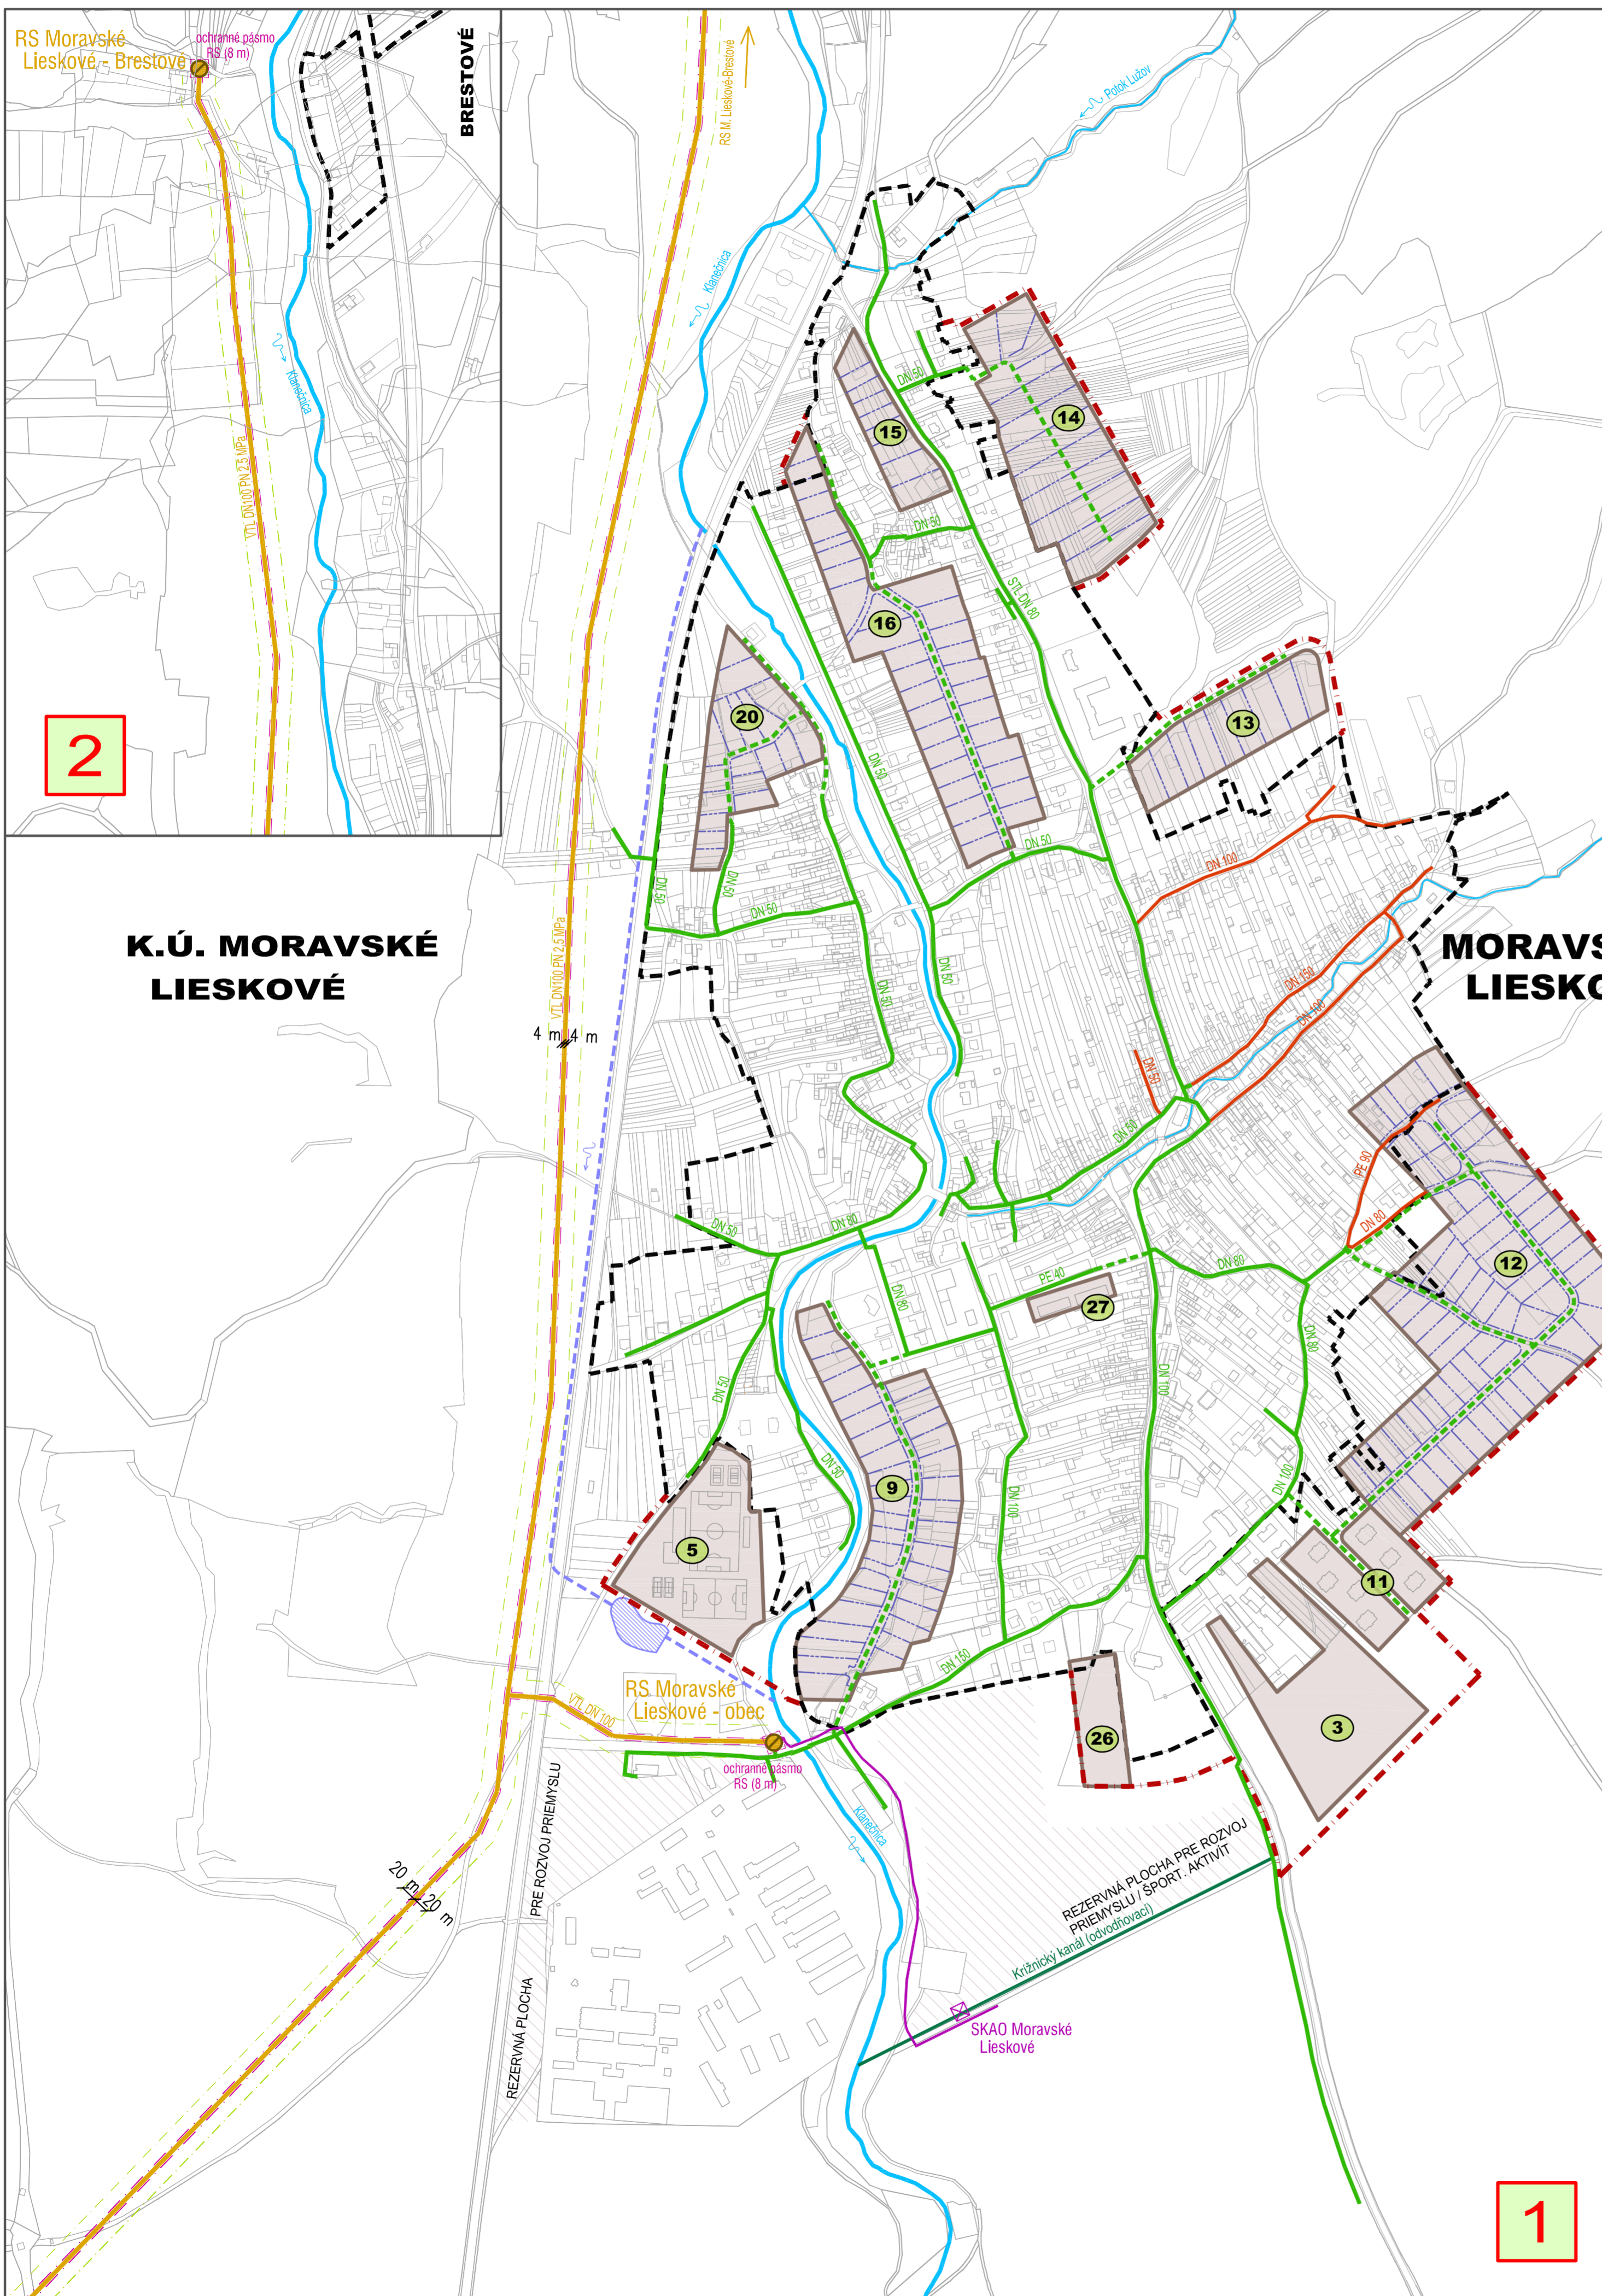

2


K.Ú. MORAVSKÉ  
LIESKOVÉ

MORAVSKÉ  
LIESKOVÉ

REZERVNÁ PLOCHA  
PRE ROZVOJ PRIEMYSLU

REZERVNÁ PLOCHA PRE ROZVOJ  
PRIEMYSLU / ŠPORT. AKTIVIT

1

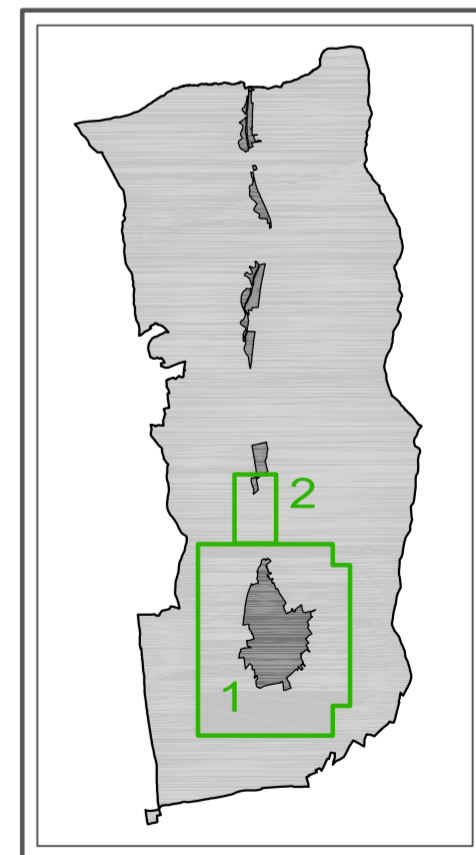

SCHEMA VÝKRESU

OBSTARÁVATEL: Obec Moravské Lieskové Moravské Lieskové 657, 916 42 M. Lieskové	SPRACOVATEL: Ing. arch. Robert Kímle autorizovaný architekt (2326AA) Ing. arch. Martin Fabian autorizovaný architekt (2322AA)	
VYPRACOVAL: Ing. arch. Robert Kímle Ing. arch. Martin Fabian Ing. Ľuboš Balažovič		
KRAJ: Trenčiansky		<h1>6</h1>
OKRES: Nové Mesto nad Váhom		
MIERKA: 1:5 000		
FORMÁT: 6 A4		
DÁTUM: Január 2018		
NÁZOV VÝKRESU: NÁVRH TECHNICKÉHO VYBAVENIA - PLYNOFIKÁCIA		