

# MORAVSKÉ LIESKOVÉ

ÚPN-O - 2018





K.Ú. MORAVSKÉ  
LIESKOVÉ

MORAVSKÉ  
LIESKOVÉ

## LEGENDA

STAV NÁVRH

	VODNÝ ZDROJ
	ČERPACIA STANICA K VODNÉMU ZDROJU - VÝHLAD
	VODOJEM - NÁVRH VO VÝHLADE
	PRÍVODNÉ VODOVODNÉ POTRUBIE
	VODOVODNÉ POTRUBIA
	ČERPACIA STANICA VODY
	VODOMERNÁ ŠACHTA
	VÝTLAČNÉ POTRUBIE DO VODOJEMU - NAPROJEKTOVANÉ
	ODPADOVÉ POTRUBIE Z VODOJEMU - NAPROJEKTOVANÉ
	ROZVODNÁ SIĚŤ 1. TLAK. PÁSMO - NAPROJEKTOVANÁ
	ROZVODNÁ SIĚŤ 2. TLAK. PÁSMO - NAPROJEKTOVANÁ
	VODOVODNÁ PRÍPOJKA PRE ČOV - NAPROJEKTOVANÁ
	VODOVOD PRE ROZVOJOVÉ LOKALITY
	ČISTIAREŇ ODPADOVÝCH VÔD
	KANALIZAČNÉ PREČERPÁVACIE STANICE
	KANALIZÁCIA GRAVITÁČNÁ - NAPROJEKTOVANÁ
	KANALIZÁCIA VÝTLAKOVÁ - NAPROJEKTOVANÁ
	KANALIZÁCIA PRE ROZVOJOVÉ LOKALITY
	PLOCHY OVPLYVNENÉ MELIORAČNÝMI SYSTÉMAMI A ZARIADENIAMÍ (POĎĽA DOPLNK. SPRÁVY STRATEGICKÉHO ENVIRONMENT. HODNOTENIA)
	HYDROMELIORÁCIE - ODVODNENIE POĽNOH. POZEMKOV DRENÁŽNYM SYSTÉMOM
	OCHRANNÉ PÁSMA VODOHOSP. ZARIADENÍ A VODNÝCH TOKOV
	VODNÝ TOK
	ODVODŇOVACÍ KANÁL, V SPRÁVE HYDROMELIORÁCIÍ, Š.P.
	ODĽAHČOVACÍ KANÁL KLANEČNICE
	VODNÁ PLOCHA (SUCHÝ POLDER)
	HRANICA ZASTAVANÉHO ÚZEMIA K 1.1.1990
	NAVHRVANÉ ROZŠÍRENIE HRANICE ZASTAVANÉHO ÚZEMIA
	HRANICA KATASTRA
	ROZVOJOVÉ LOKALITY
	REZERVNÉ ROZVOJOVÉ PLOCHY (VÝHLAD)

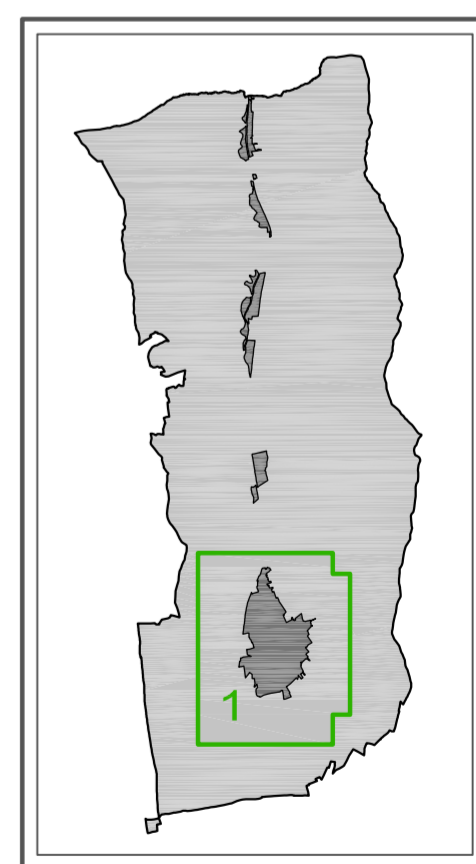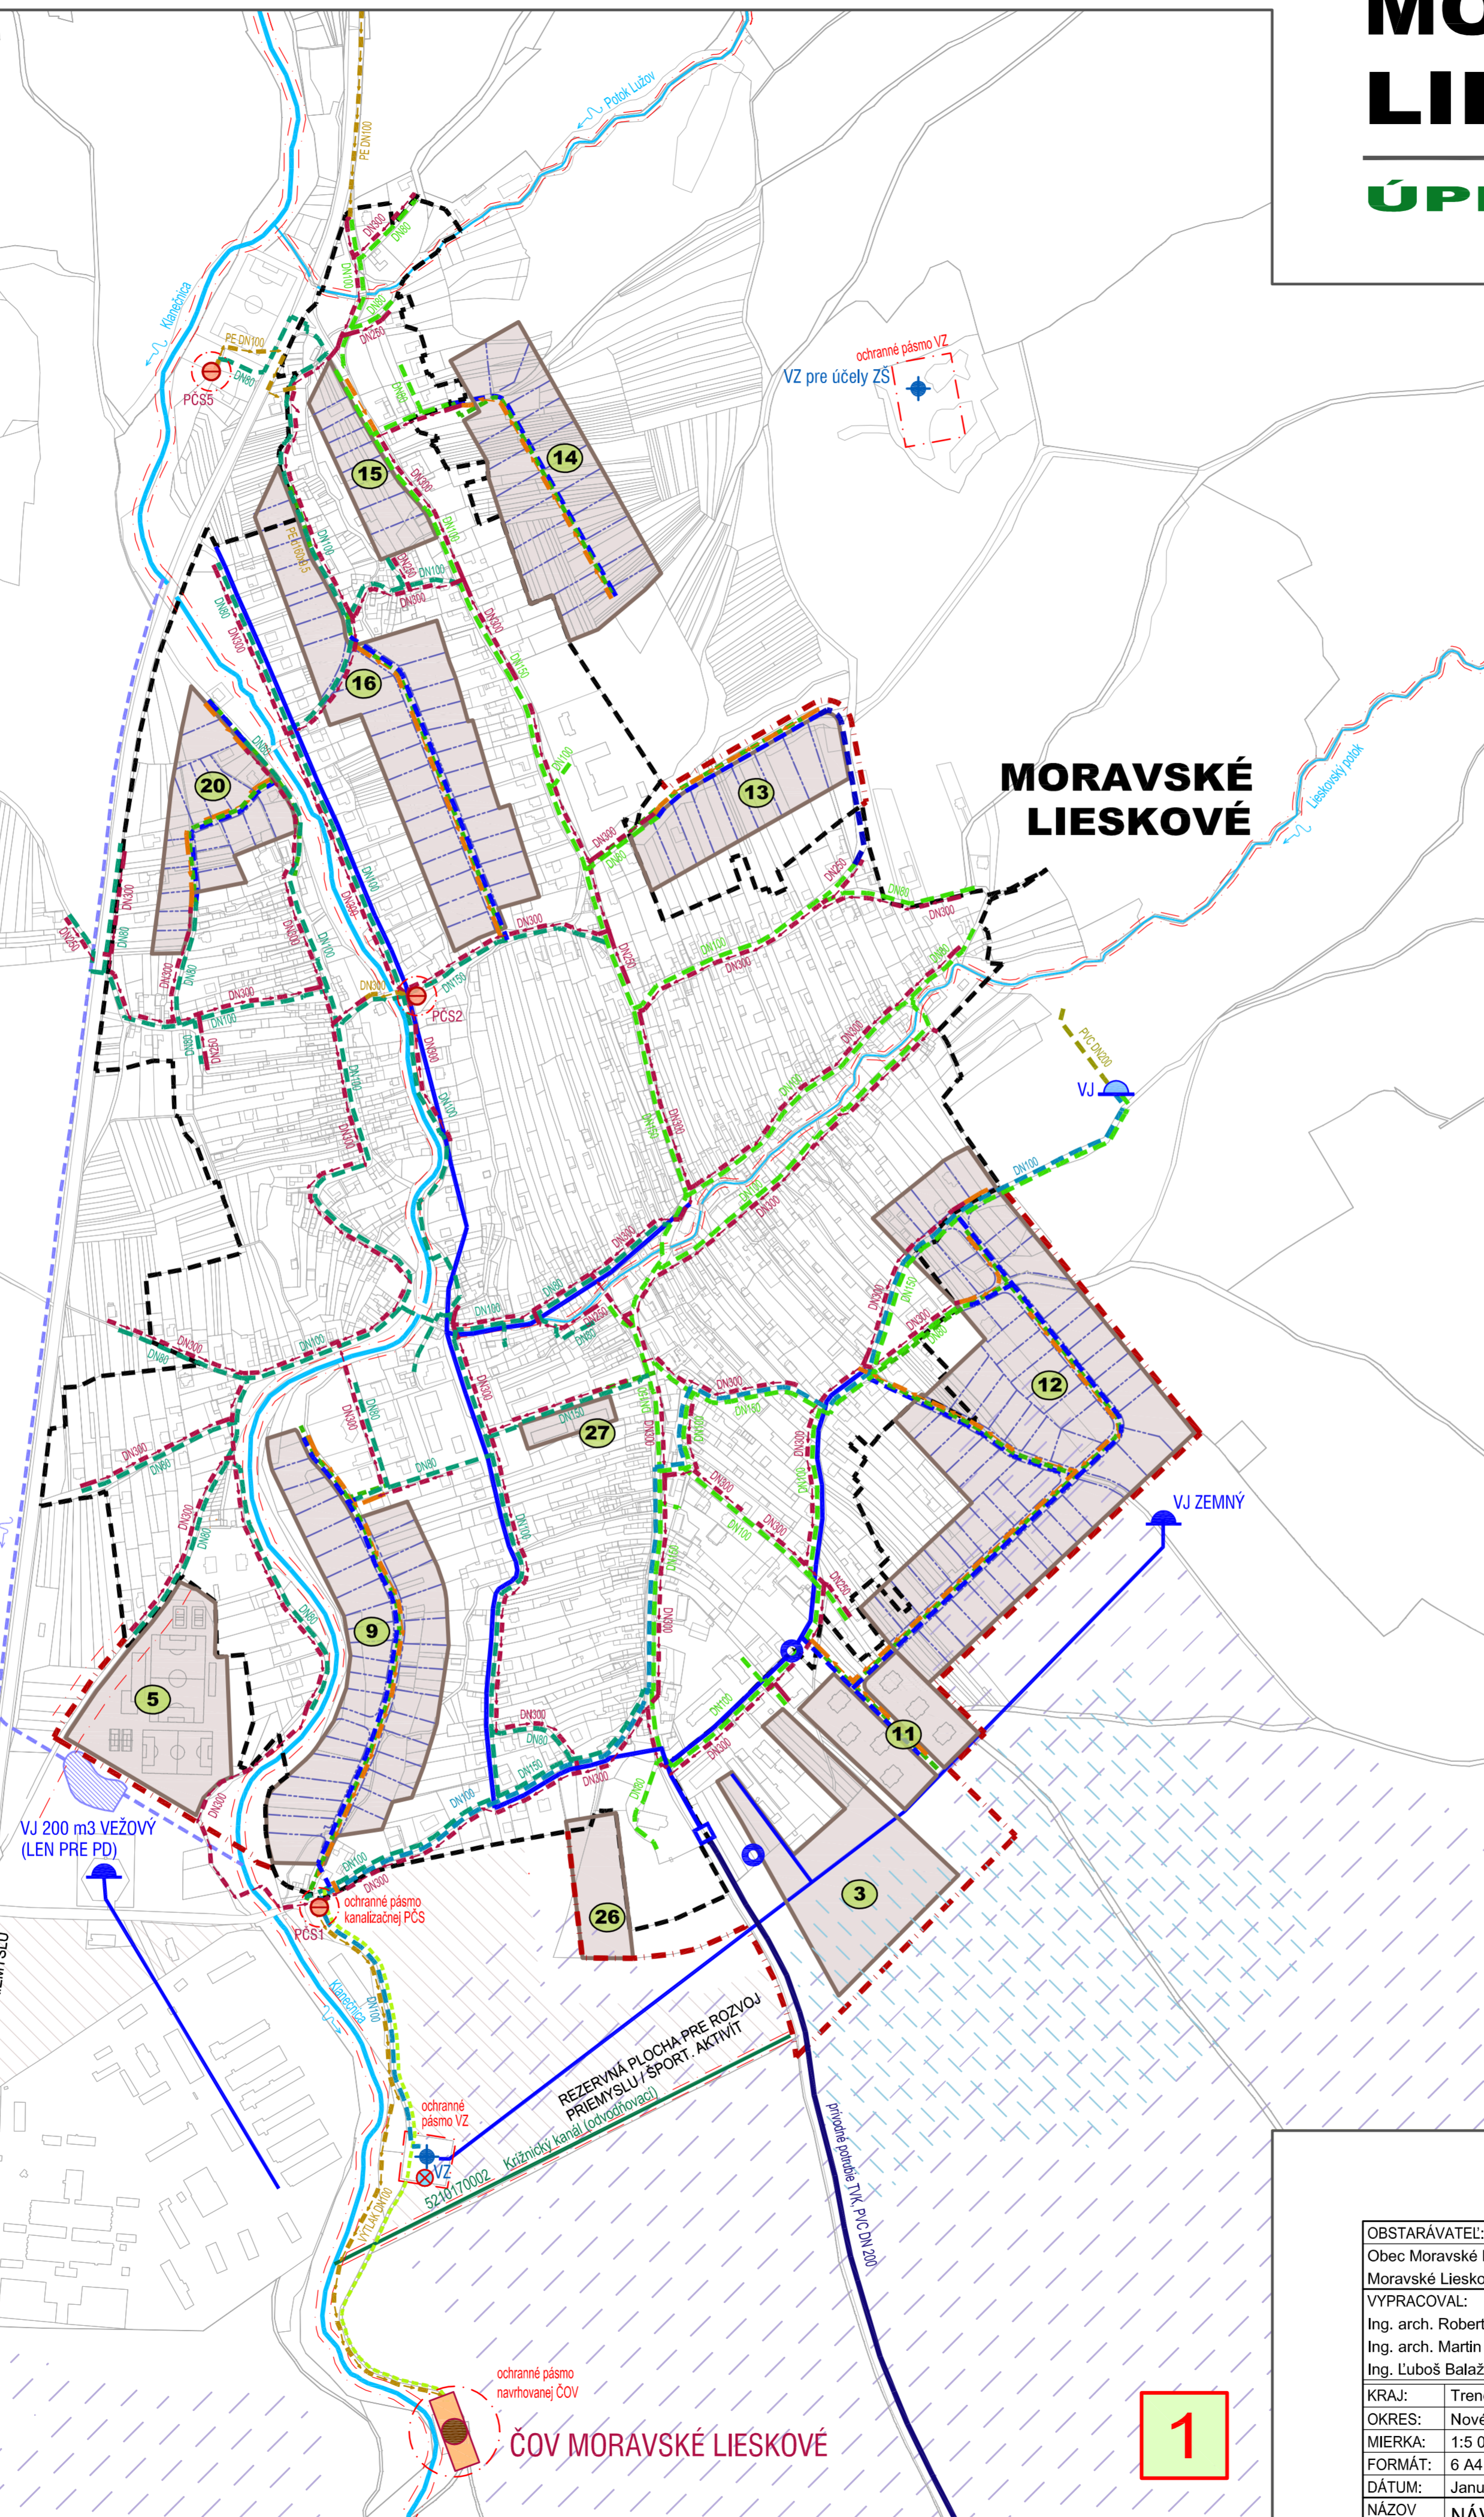

SCHEMA VÝKRESU

OBSTARÁVATEL: Obec Moravské Lieskové Moravské Lieskové 657, 916 42 M. Lieskové	SPRACOVATEL: Ing. arch. Robert Kímle autorizovaný architekt (2326AA) Ing. arch. Martin Fabian autorizovaný architekt (2322AA)	
VYPRACOVAL: Ing. arch. Robert Kímle Ing. arch. Martin Fabian Ing. Ľuboš Balažovič		
KRAJ: Trenčiansky		<div style="font-size: 2em; font-weight: bold; text-align: center;">7</div>
OKRES: Nové Mesto nad Váhom		
MIERKA: 1:5 000		
FORMÁT: 6 A4		
DÁTUM: Január 2018		
NÁZOV VÝKRESU: NÁVRH TECHNICKÉHO VYBAVENIA - VODNÉ HOSPODÁRSTVO		